


Ejemplo de instalación, pavimento cl. A 15 - B 125

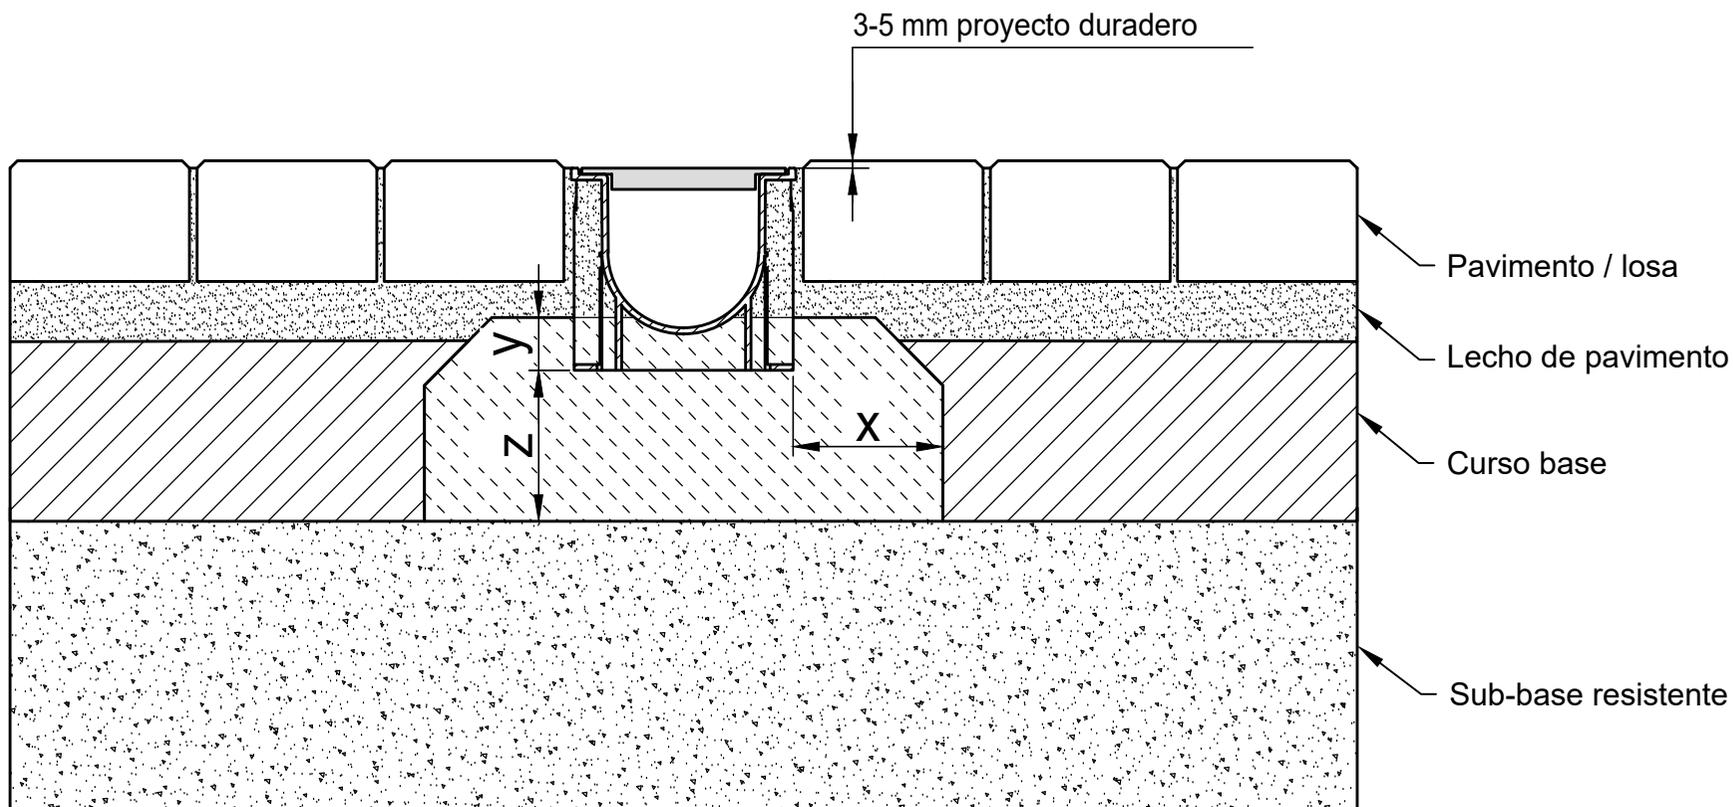

* $y \geq$ altura de Canal - 10 cm

Categoría según EN 1433 / DIN 19580		A 15	B 125	C 250	D 400**	E 600	F 900	Aplicación a los siguientes sistemas: RECYFIX STANDARD 100, 150, 200, 300 RECYFIX PLUS 100, 150, 200, 300
Fundación: con x / grosor z / de altura y (en cm)		10 / 10 / *	10 / 10 / *					
La calidad concreta es una calidad mínima								
EN 206-1 / DIN 1045-2	sin peligro sobre el apoyo lateral	C 20/25	C 20/25					
	con peligro sobre el apoyo lateral	C 30/37 XD 1	C 30/37 XD 1					
Los ejemplos de instalación / aconsejan constantemente ser adaptados a las condiciones técnicas. Antes de la planificación o la instalación por favor verifique la versión corriente en www.hauraton.com .		Condiciones 24.10.2018			intalacion general, instrucciones de aplicación			Formato DIN A4 Escala 1:5
		0000023520.dwg		EBBw		 Rambla Josep Tomas Ventosa 3-5 3º3º 08800 Vilanova i la Geltrú (Barcelona)		
		RF-StaN-100 Typ 01 Rinnenunterteil Einbaubeispiel Klasse B 125 in Pflaster						
**No es apto para el uso frecuente en carreteras o autopistas					Tel. +34 93 810 04 41 hauraton@hauraton.es			