


Ejemplo de instalación, con areas asfaltadas clase C 250

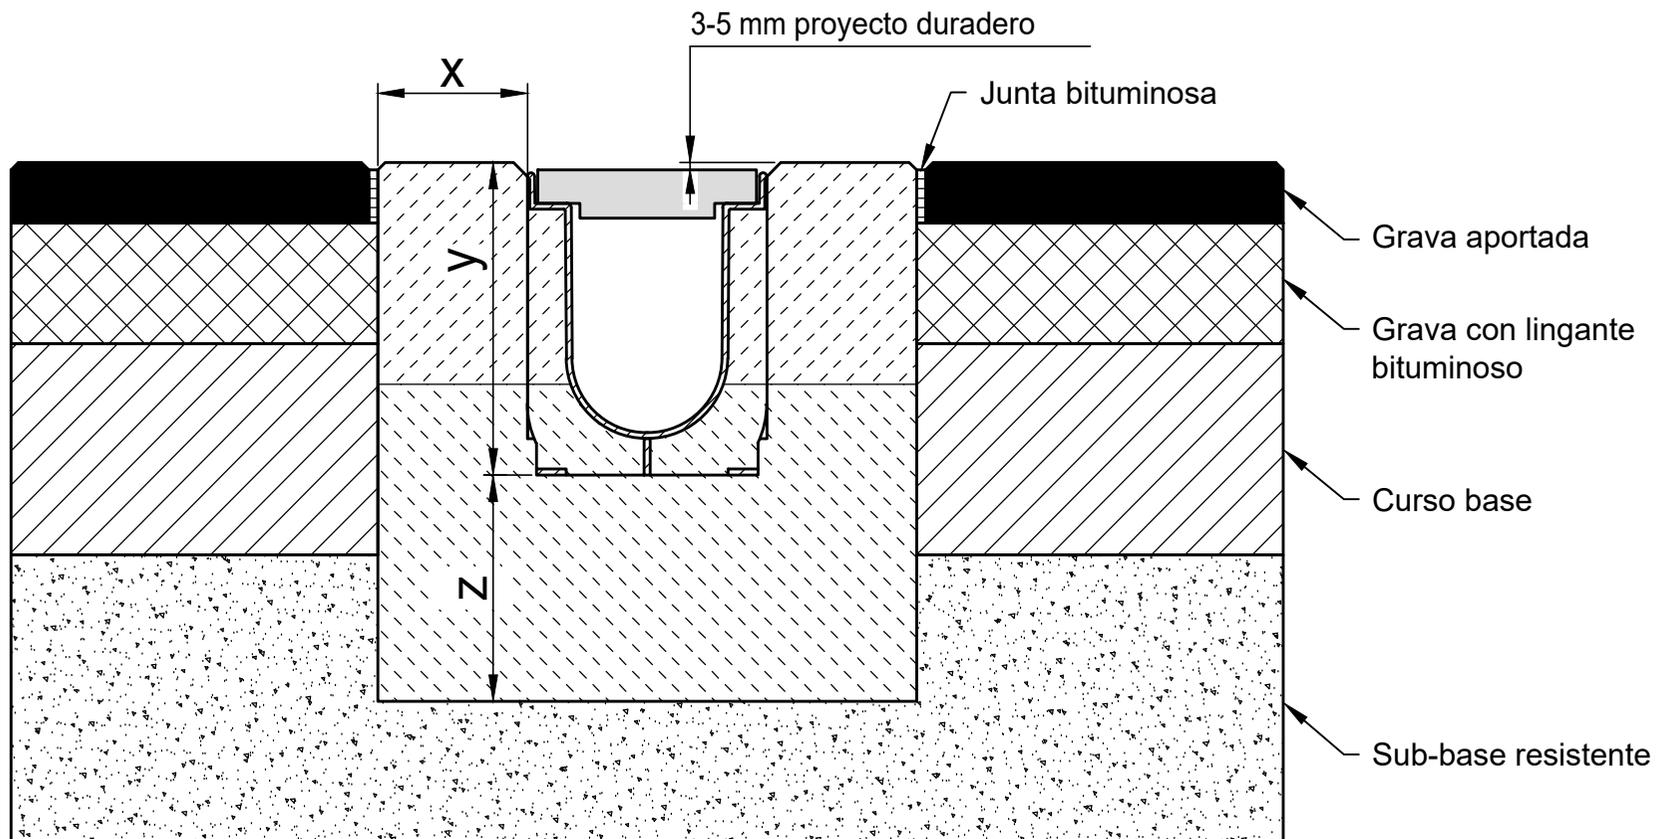

* y = altura de Canal

Categoría según EN 1433 / DIN 19580		A 15	B 125	C 250	D 400**	E 600	F 900	Aplicación a los siguientes sistemas: RECYFIX PRO 100, 150, 200, 300 RECYFIX NC 100, 150, 200, 300 CANAL DE SERVICIO RECYFIX PRO 200, 300
Fundación: con x / grosor z / de altura y (en cm)				10 / 15 / *				
La calidad concreta es una calidad mínima								
EN 206-1 / DIN 1045-2	calidad de la base de hormigón			C 30/37 XF 4				
	con peligro sobre el apoyo lateral			C 30/37 XD 1				
Los ejemplos de instalación / aconsejan constantemente ser adaptados a las condiciones técnicas. Antes de la planificación o la instalación por favor verifique la versión corriente en www.hauraton.com .				Condiciones 25.10.2018	intalacion general, instrucciones de aplicación		Formato DIN A4 Escala 1:5	 Rambla Josep Tomas Ventosa 3-5 3º3ª 08800 Vilanova i la Geltrú (Barcelona) Tel. +34 93 810 04 41 hauraton@hauraton.es
**No es apto para el uso frecuente en carreteras o autopistas				0000055953.dwg EBBw				
				RF-PRO-100 Typ 010 Rinnenunterteil Einbaubeispiel Klasse C 250 in Asphalt				