


Ejemplo de instalación,  
con áreas asfaltadas clase E 600 - F 900

Para el extendido de hormigón se necesita una armadura que no se muestra. Los detalles están disponibles a petición.

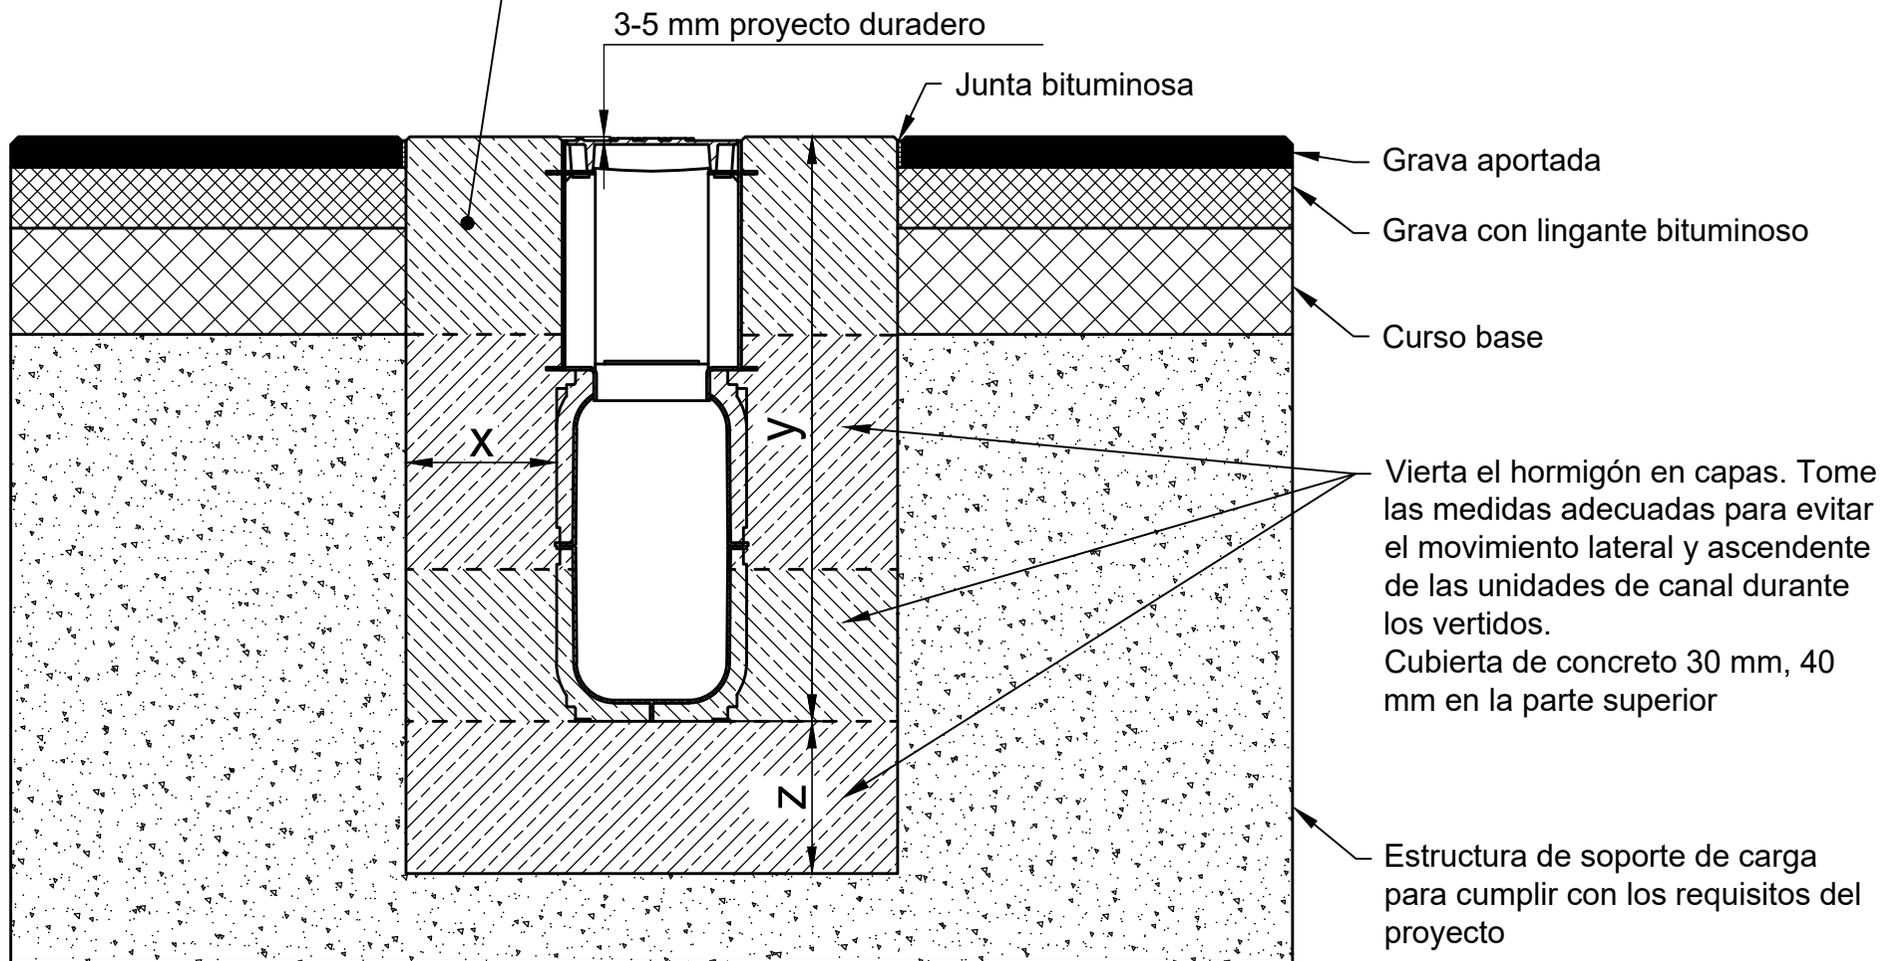

\* y = altura del elemento más desnivel

Refuerzo, ver Plano de refuerzo 0000122666

Categoría según EN 1433 / DIN 19580		A 15	B 125	C 250	D 400**	E 600**	F 900**	Aplicación a los siguientes sistemas: <b>RECYFIX HICAP 5300 Access Element</b>
Fundación: con x / de altura y / grosor z (en cm)						20 / * / 20	20 / * / 20	
EN 206-1 / DIN 1045-2 La calidad concreta es una calidad mínima	calidad de la base de hormigón					C35/45 XD3, XF4, XM2	C35/45 XD3, XF4, XM2	
	sin peligro sobre el apoyo lateral					C35/45 XD3, XF4, XM2	C35/45 XD3, XF4, XM2	
	con peligro sobre el apoyo lateral					C35/45 XD3, XF4, XM2	C35/45 XD3, XF4, XM2	
Los ejemplos de instalación / aconsejan constantemente ser adaptados a las condiciones técnicas. Antes de la planificación o la instalación por favor verifique la versión corriente en <a href="http://www.hauraton.com">www.hauraton.com</a> .				Condiciones 07.01.2022		Intalacion general, instrucciones de aplicación		Formato DIN A4
El ejemplo de instalación representa una recomendación probada de HAURATON. La responsabilidad final de la ejecución recae en el planificador a cargo. Deben tenerse en cuenta las condiciones específicas del proyecto.								Escala 1:10
** Las situaciones de instalación con sistemas de drenaje con altas cargas dinámicas (por ejemplo, aeropuertos, autopistas y zonas de maniobra de autobuses, camiones y carretillas elevadoras, etc.) no se tienen suficientemente en cuenta en la norma DIN EN 1433. Por favor, póngase en contacto con nosotros para que podamos elaborar soluciones específicas para cada proyecto.				0000121315_SPANISH.dwg		12		EBBa
				RF-HICAP-5300 Typ 465 mit Revi Aufsatz H300 Einbaubeispiel Klasse E 600 in Asphalt				

Rambla de l'Exposició, 59  
08800 Vilanova i la Geltrú,  
Barcelona España

Tel. +34 652 629 991  
Julieta.gabri@hauraton.com