


Ejemplo de instalación, Pista de Atletismo A 15

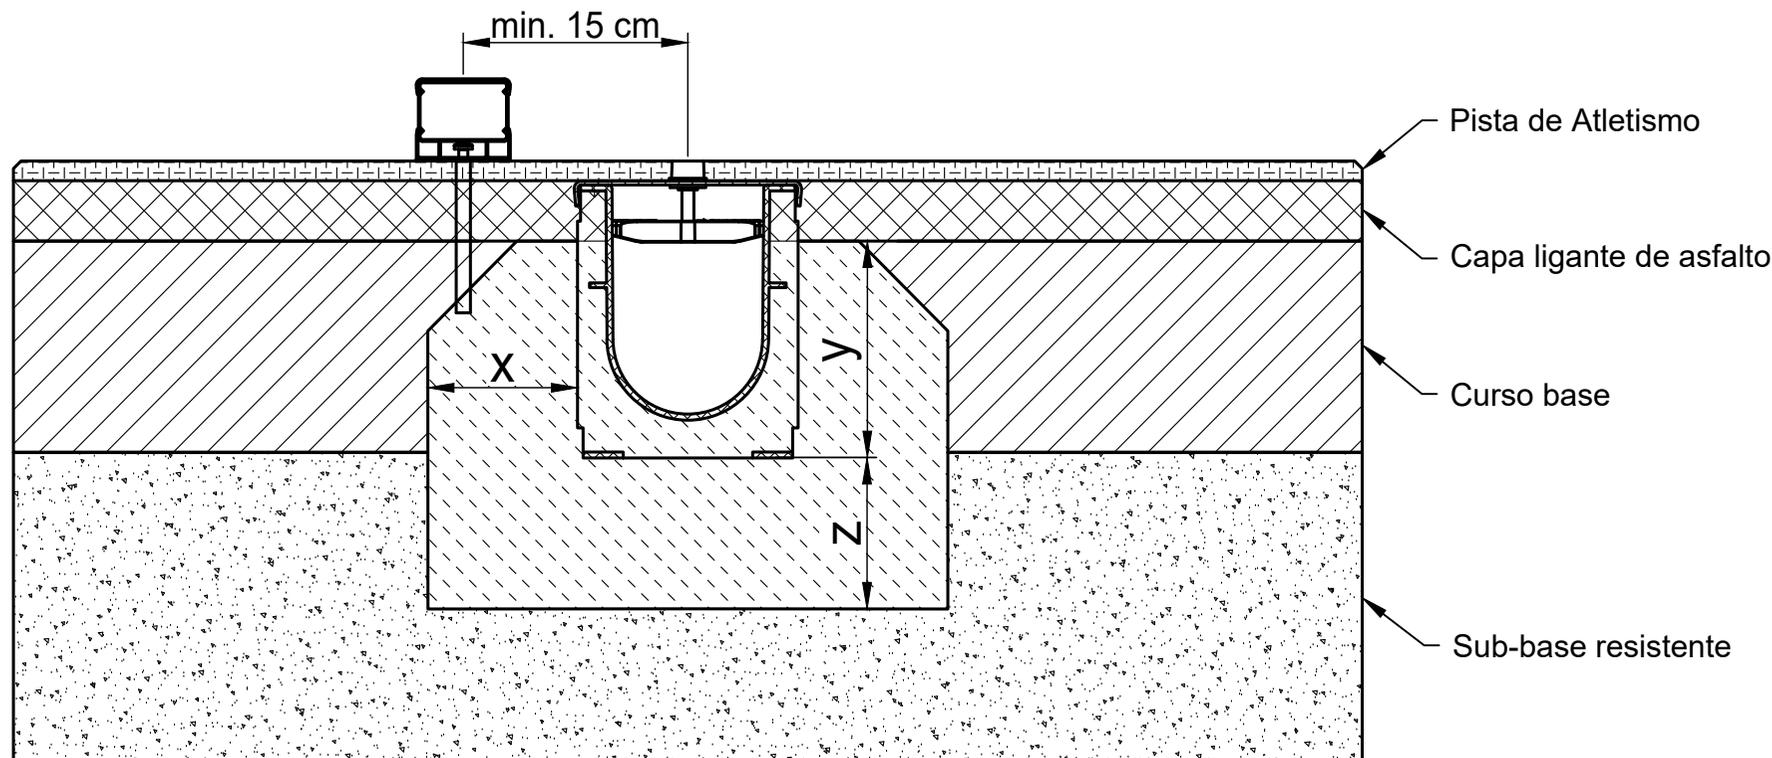

Categoría según EN 1433 / DIN 19580		A 15	B 125	C 250	D 400**	E 600	F 900
Fundación: con x / de altura y / grosor z (en cm)		10 / 14 / 10					
La calidad concreta es una calidad mínima							
EN 206-1 / DIN 1045-2	sin peligro sobre el apoyo lateral	C25/30 X0					
	con peligro sobre el apoyo lateral	C25/30 XF3					

Aplicación a los siguientes sistemas:	
SPORTFIX STANDARD Canal ranurado	

Los ejemplos de instalación / aconsejan constantemente ser adaptados a las condiciones técnicas. Antes de la planificación o la instalación por favor verifique la versión corriente en www.hauraton.com.

Formato DIN A4	
Escala 1:5	
Condiciones 27.08.2020	
intalacion general, instrucciones de aplicación	
0000122805.dwg	EBBw
SF-100 Schlitzrinne Super 1m mit Alu Zarge und Abschlusskante	

hauraton
 Rambla Josep Tomas
 Ventosa 3-5 3º3º
 08800 Vilanova i la Geltrú
 (Barcelona)
 Tel. +34 93 810 04 41
hauraton@hauraton.es

**No es apto para el uso frecuente en carreteras o autopistas