


# Ejemplo de instalación, con areas asfaltadas clase A 15 - B 125

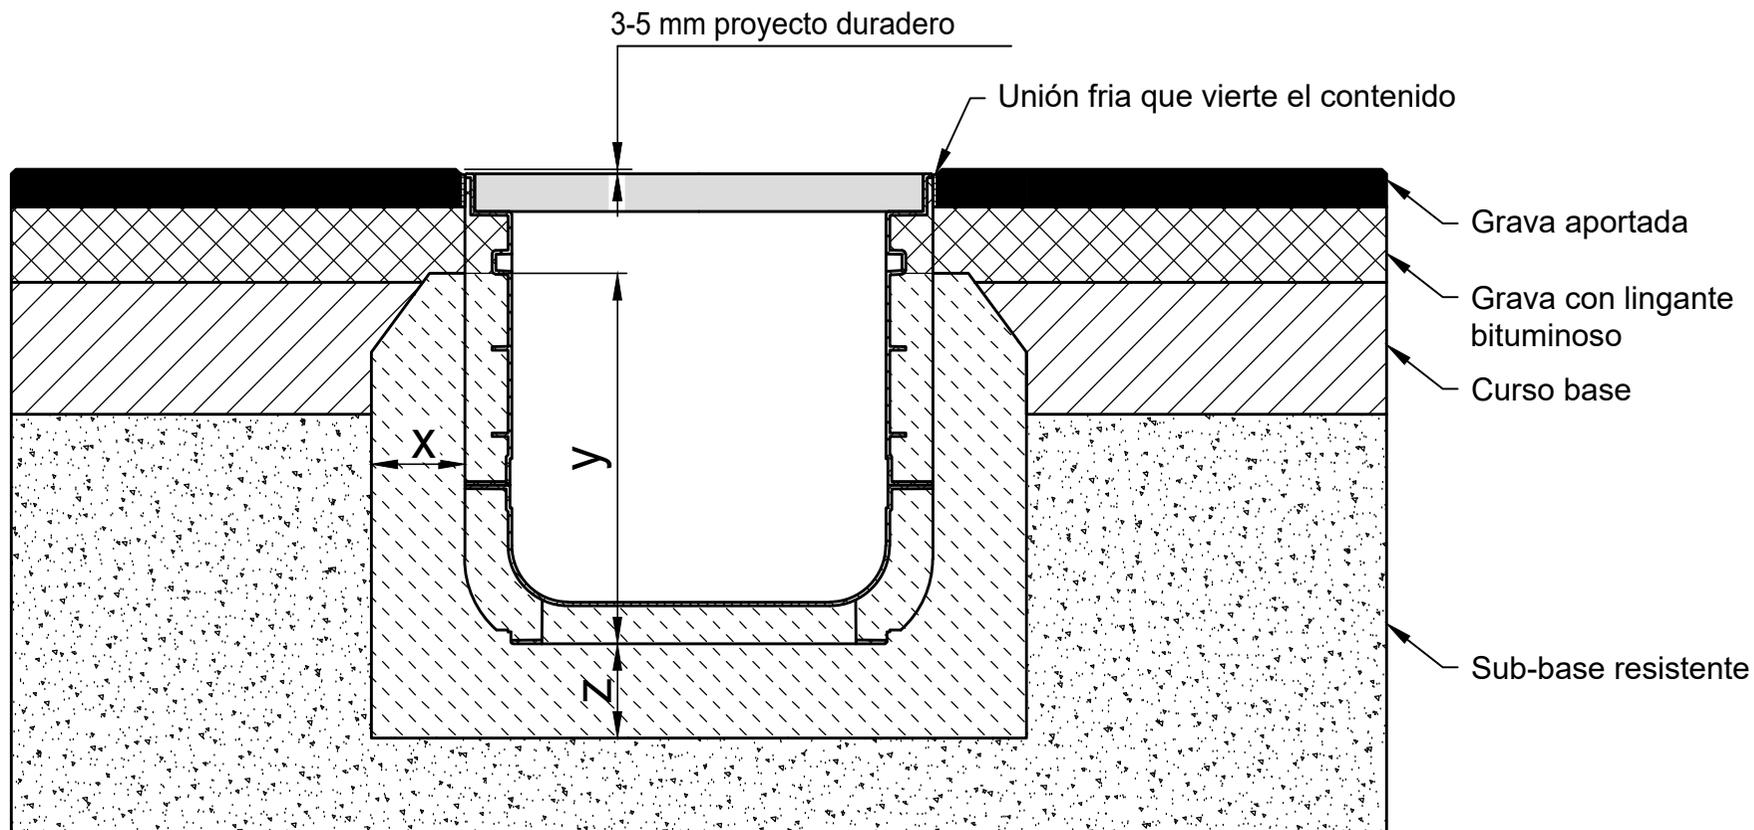

\* y = altura de Canal - min. 10 cm

|  |                                    |   |              |  |                |              |   |  |
|--|------------------------------------|---|--------------|--|----------------|--------------|---|--|
| Categoría según EN 1433 / DIN 19580  |                                    | <b>A 15</b>   | <b>B 125</b> | <b>C 250</b>                                       | <b>D 400**</b> | <b>E 600</b> | <b>F 900</b>                                  | Aplicación a los siguientes sistemas:<br><b>RECYFIX NC 400</b>   |
| Fundación: con x / grosor z / de altura y (en cm)  |                                    | 10 / 10 / *   | 10 / 10 / *  |  |                |              |   |  |
| La calidad concreta es una calidad mínima  |                                    |   |              |  |                |              |   |  |
| EN 206-1 / DIN 1045-2  | sin peligro sobre el apoyo lateral | C 20/25   | C 20/25      |  |                |              |   |  |
|  | con peligro sobre el apoyo lateral | C 30/37 XD 1  | C 30/37 XD 1 |  |                |              |   |  |
| Los ejemplos de instalación / aconsejan constantemente ser adaptados a las condiciones técnicas. Antes de la planificación o la instalación por favor verifique la versión corriente en <a href="http://www.hauraton.com">www.hauraton.com</a> . |                                    | Condiciones 29.10.2019  |              | intalacion general,<br>instrucciones de aplicación |                |              | Formato DIN A4                                | <br>Rambla Josep Tomas Ventosa 3-5 3º3º<br>08800 Vilanova i la Geltrú (Barcelona) |
| **No es apto para el uso frecuente en carreteras o autopistas  |                                    | 0000059874.dwg EBBw   |              |  |                |              | Escala 1:8                                    |  |
|  |                                    | RF-MODUL-SNC-400 Typ 010 Rinnenunterteil Einbaubeispiel Klasse B 125 in Asphalt |              |  |                |              | Tel. +34 93 810 04 41<br>hauraton@hauraton.es |  |