
Ejemplo de instalación,
con areas asfaltadas clase A 15 - E 600

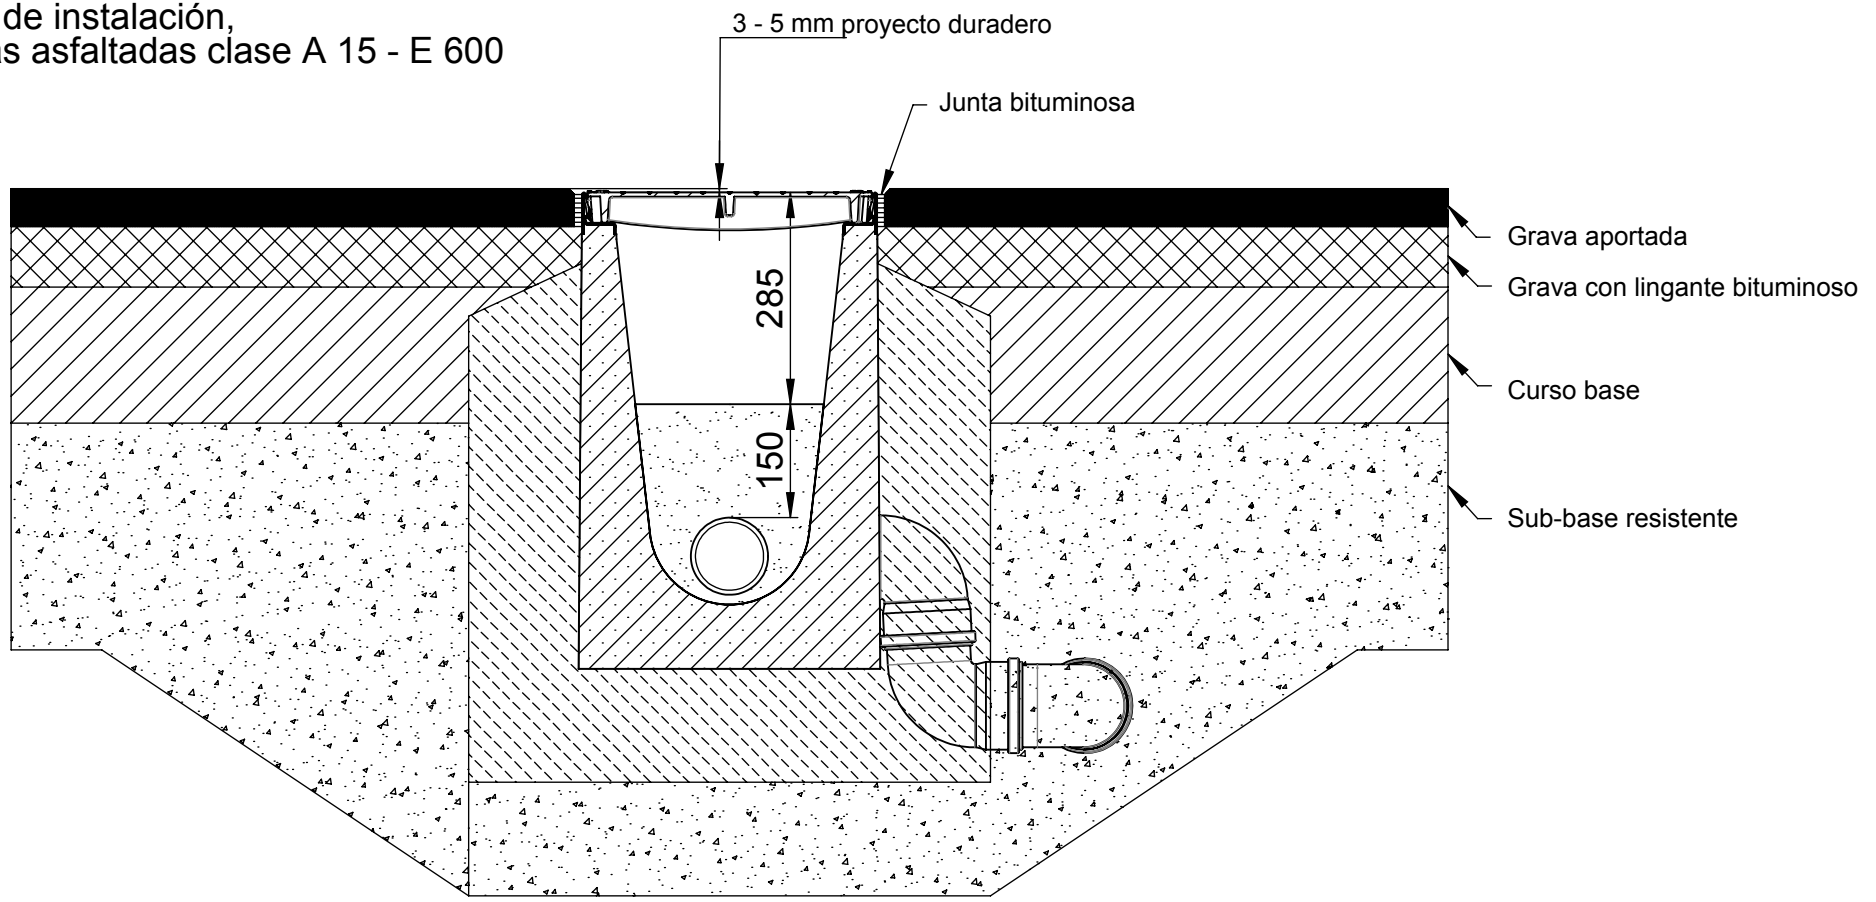

Los ejemplos de instalación / aconsejan constantemente ser adaptados a las condiciones técnicas.Antes de la planificación o la instalación por favor verifique la versión corriente en www.hauraton.com.

**No es apto para el uso frecuente en carreteras o autopistas

Aplicación a los siguientes sistemas:

DRAINFIX CLEAN 300

DRAINFIX CLEAN 400

Condiciones 08.09.2014	intalacion general, instrucciones de aplicación	Formato DIN A4	
		Escala 1:10	
92_0000031792 Einbaubeispiel www		Categoría según EN 1433 / DIN 19580	V21
DRF-CLEAN-FF-S-300 Typ 01H Rinnenunterteil 1m mit eingegossenem Muffenrohr DN 100 rechts			

hauraton
Rambla Josep Tomas Ventosa 3-5 3º3ºTel. +34 93 810 04 41
08800 Vilanova i la Geltrú (Barcelona) Fax. +34 93 815 87 48
hauraton@hauraton.es