


# Ejemplo de instalación, pavimento cl. C 250

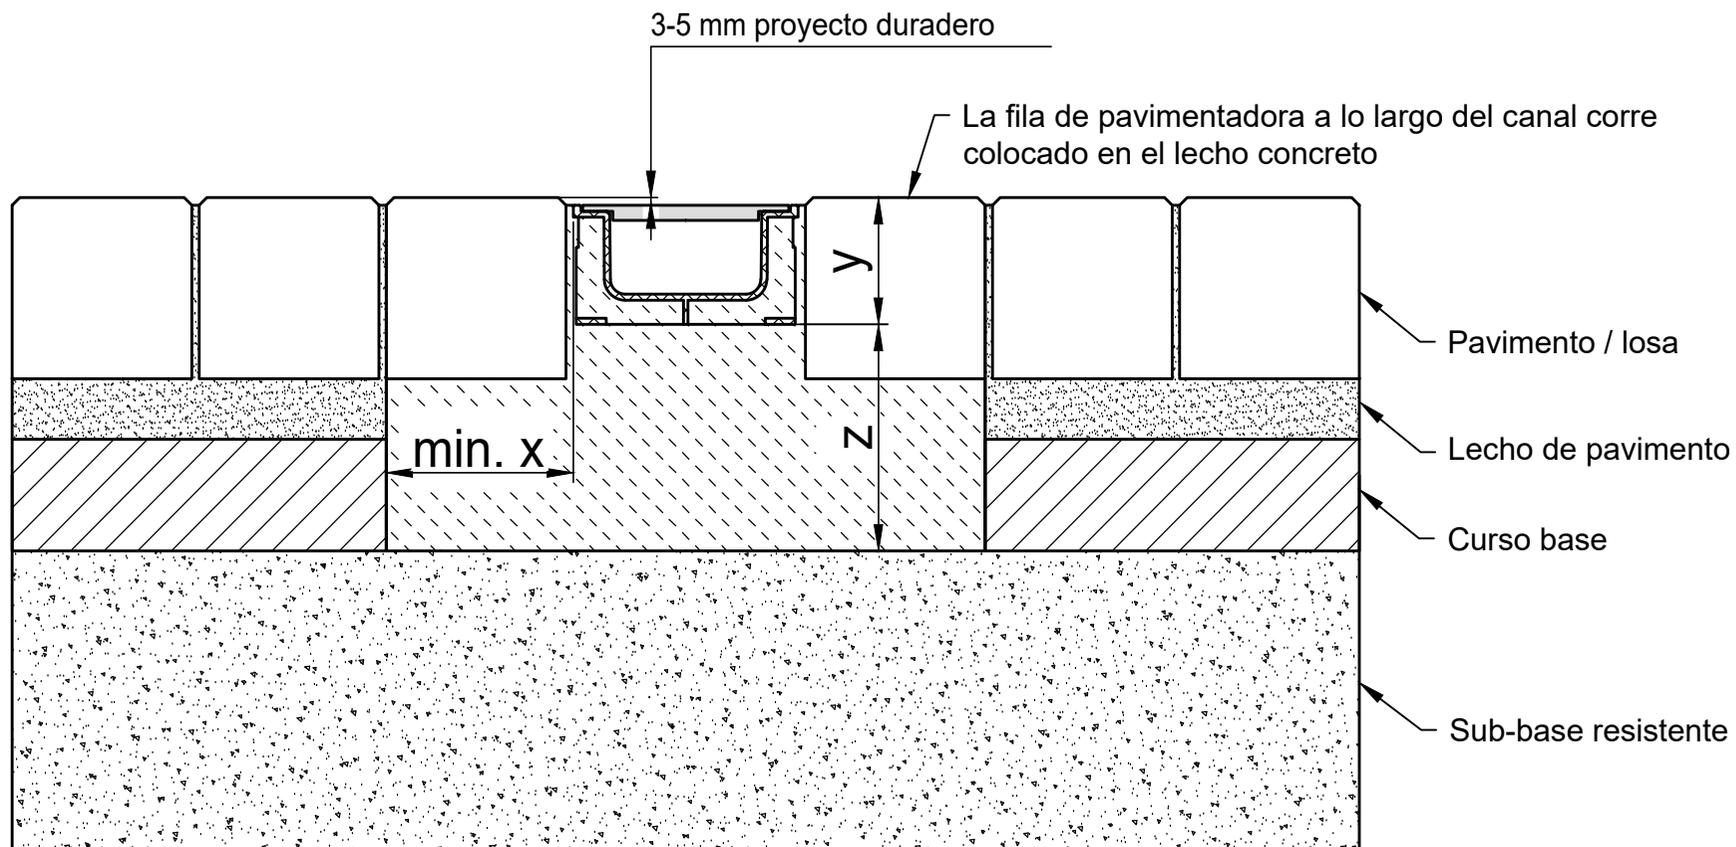

\* y = altura de Canal

Categoría según EN 1433 / DIN 19580		<b>A 15</b>	<b>B 125</b>	<b>C 250</b>	<b>D 400**</b>	<b>E 600</b>	<b>F 900</b>	Aplicación a los siguientes sistemas: <b>RECYFIX STANDARD 100 Typ 60, Typ 80</b> <b>RECYFIX PLUS 100 Typ 60, Typ 80</b>
Fundación: con x / grosor z / de altura y (en cm)				10 / 15 / *				
La calidad concreta es una calidad mínima								
EN 206-1 / DIN 1045-2	sin peligro sobre el apoyo lateral			C 20/25				
	con peligro sobre el apoyo lateral			C 30/37 XD 1				
Los ejemplos de instalación / aconsejan constantemente ser adaptados a las condiciones técnicas. Antes de la planificación o la instalación por favor verifique la versión corriente en <a href="http://www.hauraton.com">www.hauraton.com</a> .				Condiciones 30.10.2018	intalacion general, instrucciones de aplicación		Formato DIN A4 Escala 1:5	Rambla Josep Tomas Ventosa 3-5 3º3ª 08800 Vilanova i la Geltrú (Barcelona) Tel. +34 93 810 04 41 hauraton@hauraton.es
**No es apto para el uso frecuente en carreteras o autopistas				0000066455.dwg EBBw	RF-Flach-StaL-100 Typ 80 Rinnenunterteil Einbaubeispiel Klasse C 250 in Pflaster			