
Ejemplo de instalación, concretamente cl. A 15 - C 250

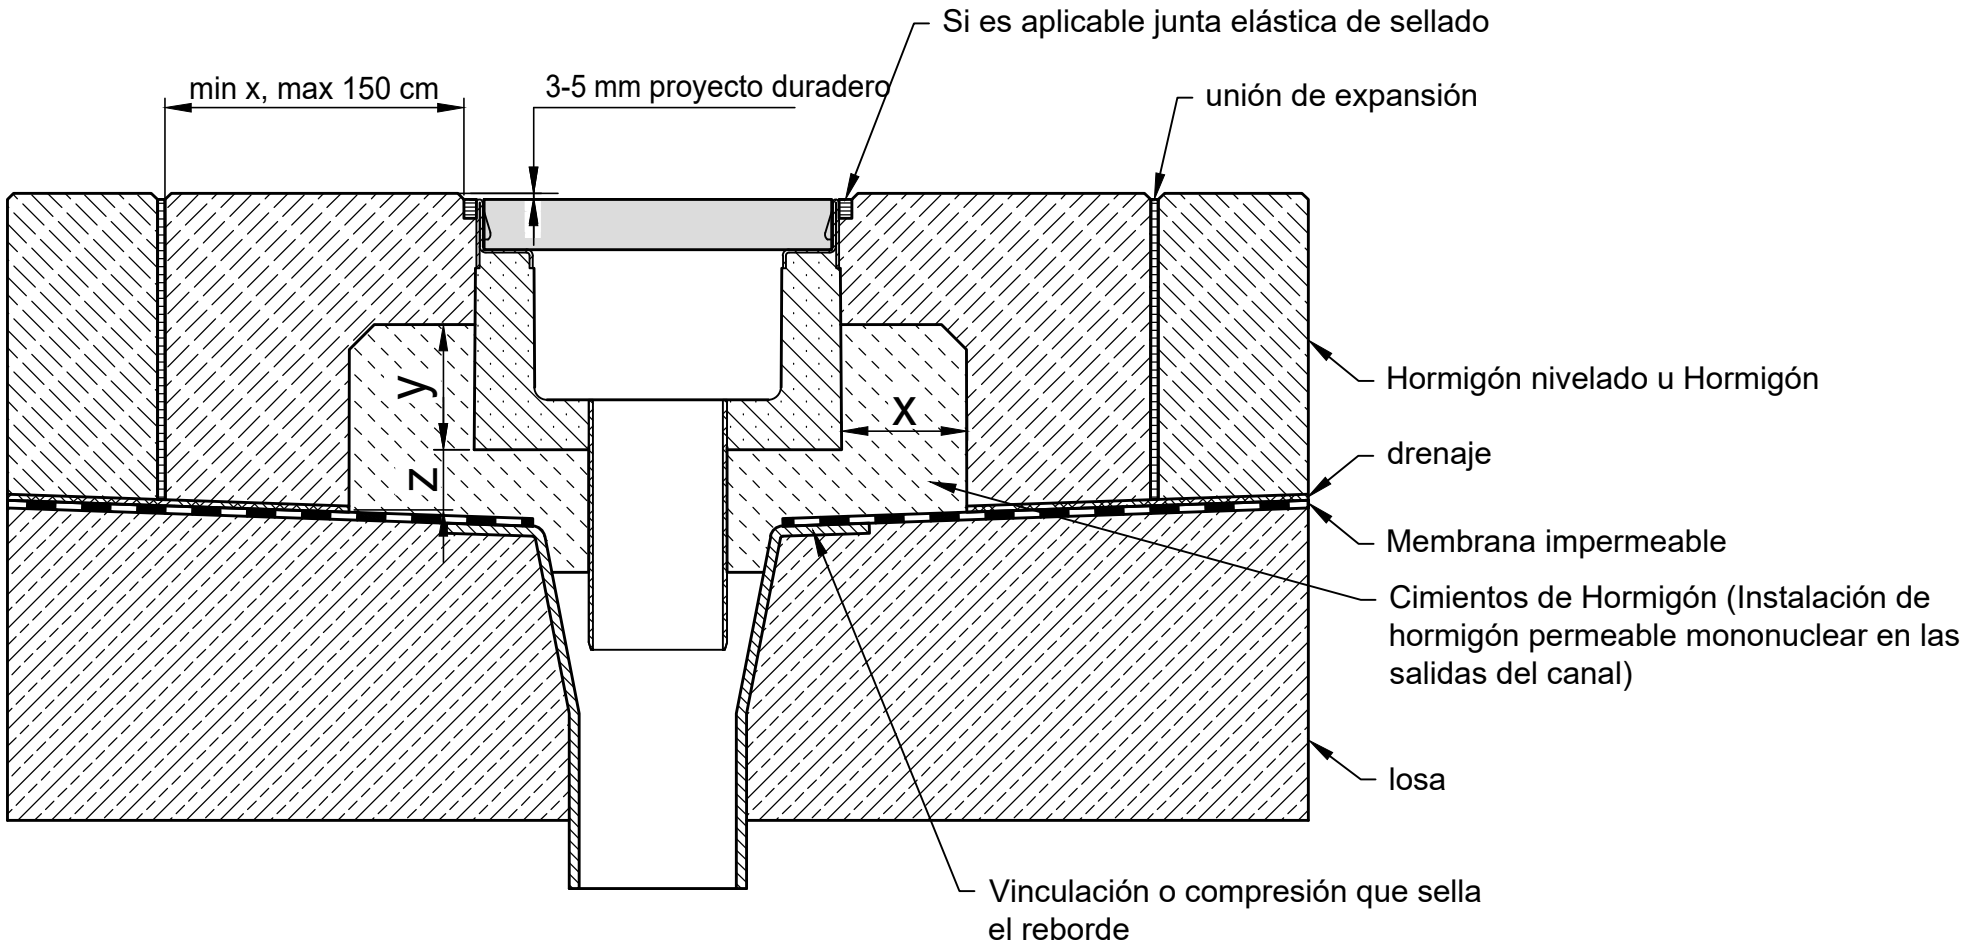

* y altura media del canal

Categoría según EN 1433 / DIN 19580		A 15	B 125	C 250	D 400**	E 600	F 900
Fundación: con x / grosor z / de altura y (en cm)		10 / 5 / *	10 / 5 / *	10 / 5 / *			
La calidad concreta es una calidad mínima							
EN 206-1 / DIN 1045-2	sin peligro sobre el apoyo lateral	C 20/25	C 20/25	C 20/25			
	con peligro sobre el apoyo lateral	C 30/37 XD 1	C 30/37 XD 1	C 30/37 XD 1			

Aplicación a los siguientes sistemas:

FASERFIX KS 100, 150, 200 plano
FASERFIX SUPER 150, 200 plano

Los ejemplos de instalación / aconsejan constantemente ser adaptados a las condiciones técnicas.Antes de la planificación o la instalación por favor verifique la versión corriente en www.hauraton.com.

**No es apto para el uso frecuente en carreteras o autopistas

Condiciones 25.10.2018

intalacion general, instrucciones de aplicación

Formato DIN A4

Escala 1:6

0000032837.dwg EBBw

FF-Flach-S-200 Typ 200 Rinnenunterteil Einbaubeispiel Klasse C 250 in Zementestrich

hauraton
Rambla Josep Tomas Ventosa 3-5 3º3º
08800 Vilanova i la Geltrú (Barcelona)
Tel. +34 93 810 04 41
hauraton@hauraton.es