


# Ejemplo de instalación, con áreas asfaltadas clase A 15 - D 400

Fuerzas sobre el pavimento / el bordillo no deben afectar la pared de canal debido a la conexión de fricción

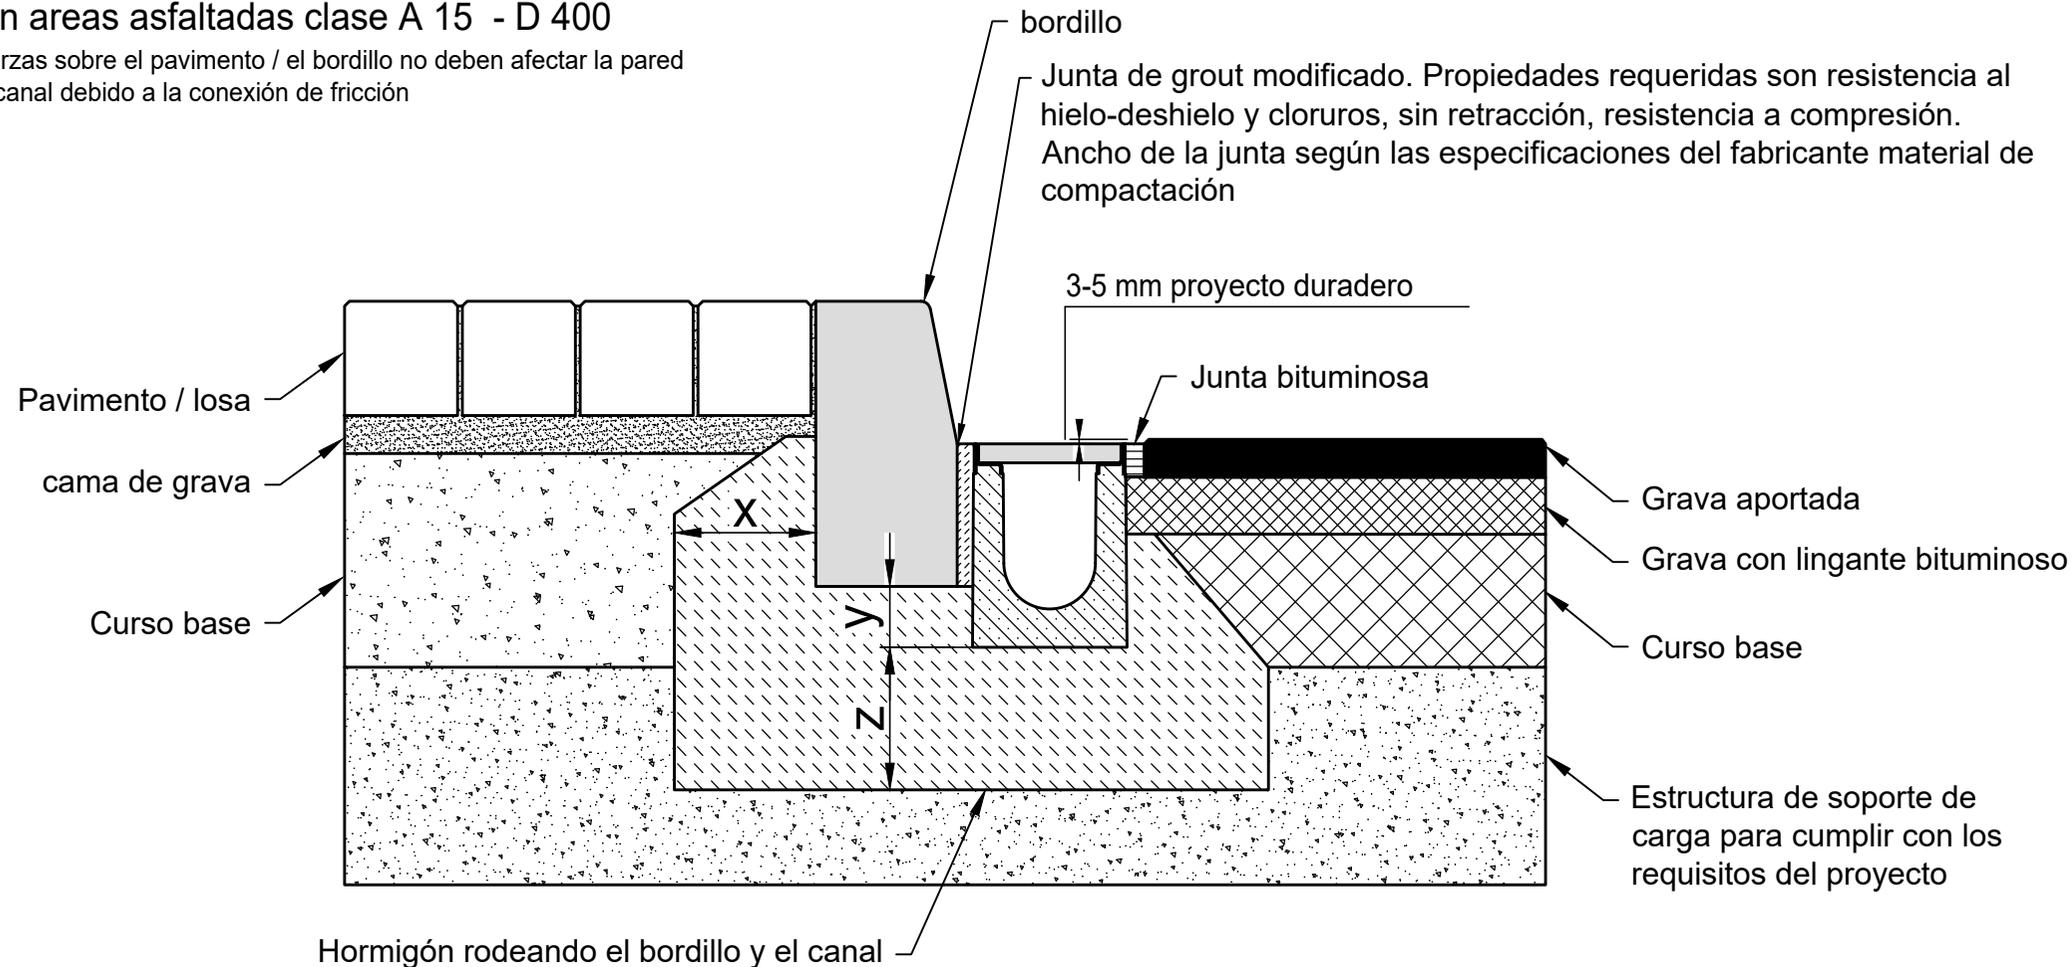

\* y ≥ altura de Canal - 15 cm

Categoría según EN 1433 / DIN 19580		A 15	B 125	C 250	D 400**	E 600**	F 900**	Aplicación a los siguientes sistemas: <b>FASERFIX KS 100, 150, 200, 300</b>
Fundación: con x / de altura y / grosor z (en cm)		10 / * / 15	10 / * / 15	15 / * / 15	15 / * / 15			
EN 206-1 / DIN 1045-2	calidad de la base de hormigón	C30/37 XF4, XM1	C30/37 XF4, XM1	C30/37 XF4, XM1	C30/37 XF4, XM1			
	La calidad concreta es una calidad mínima	sin peligro sobre el apoyo lateral	C25/30 X0	C25/30 X0	C25/30 X0	C25/30 X0		
	con peligro sobre el apoyo lateral	C25/30 XF3	C25/30 XF3	C25/30 XF3	C25/30 XF3			

Los ejemplos de instalación / aconsejan constantemente ser adaptados a las condiciones técnicas. Antes de la planificación o la instalación por favor verifique la versión corriente en [www.hauraton.com](http://www.hauraton.com).

El ejemplo de instalación representa una recomendación probada de HAURATON. La responsabilidad final de la ejecución recae en el planificador a cargo. Deben tenerse en cuenta las condiciones específicas del proyecto.

\*\* Las situaciones de instalación con sistemas de drenaje con altas cargas dinámicas (por ejemplo, aeropuertos, autopistas y zonas de maniobra de autobuses, camiones y carretillas elevadoras, etc.) no se tienen suficientemente en cuenta en la norma DIN EN 1433. Por favor, póngase en contacto con nosotros para que podamos elaborar soluciones específicas para cada proyecto.

Condiciones	14.03.2023	Intalacion general, instrucciones de aplicación	Formato DIN	A4	 Rambla de l'Exposició, 59 08800 Vilanova i la Geltrú, Barcelona España Tel. +34 652 629 991 Julieta.gabri@hauraton.com
			Escala	1:8	
			EBBw		
0000023718_SPANISH.dwg			19		
FF-KS-100 Typ 010 Rinnununterteil Einbaubeispiel Klasse D 400 in Asphalt mit Bordstein					