
Ejemplo de instalación, concretamente cl. D 400 - F 900

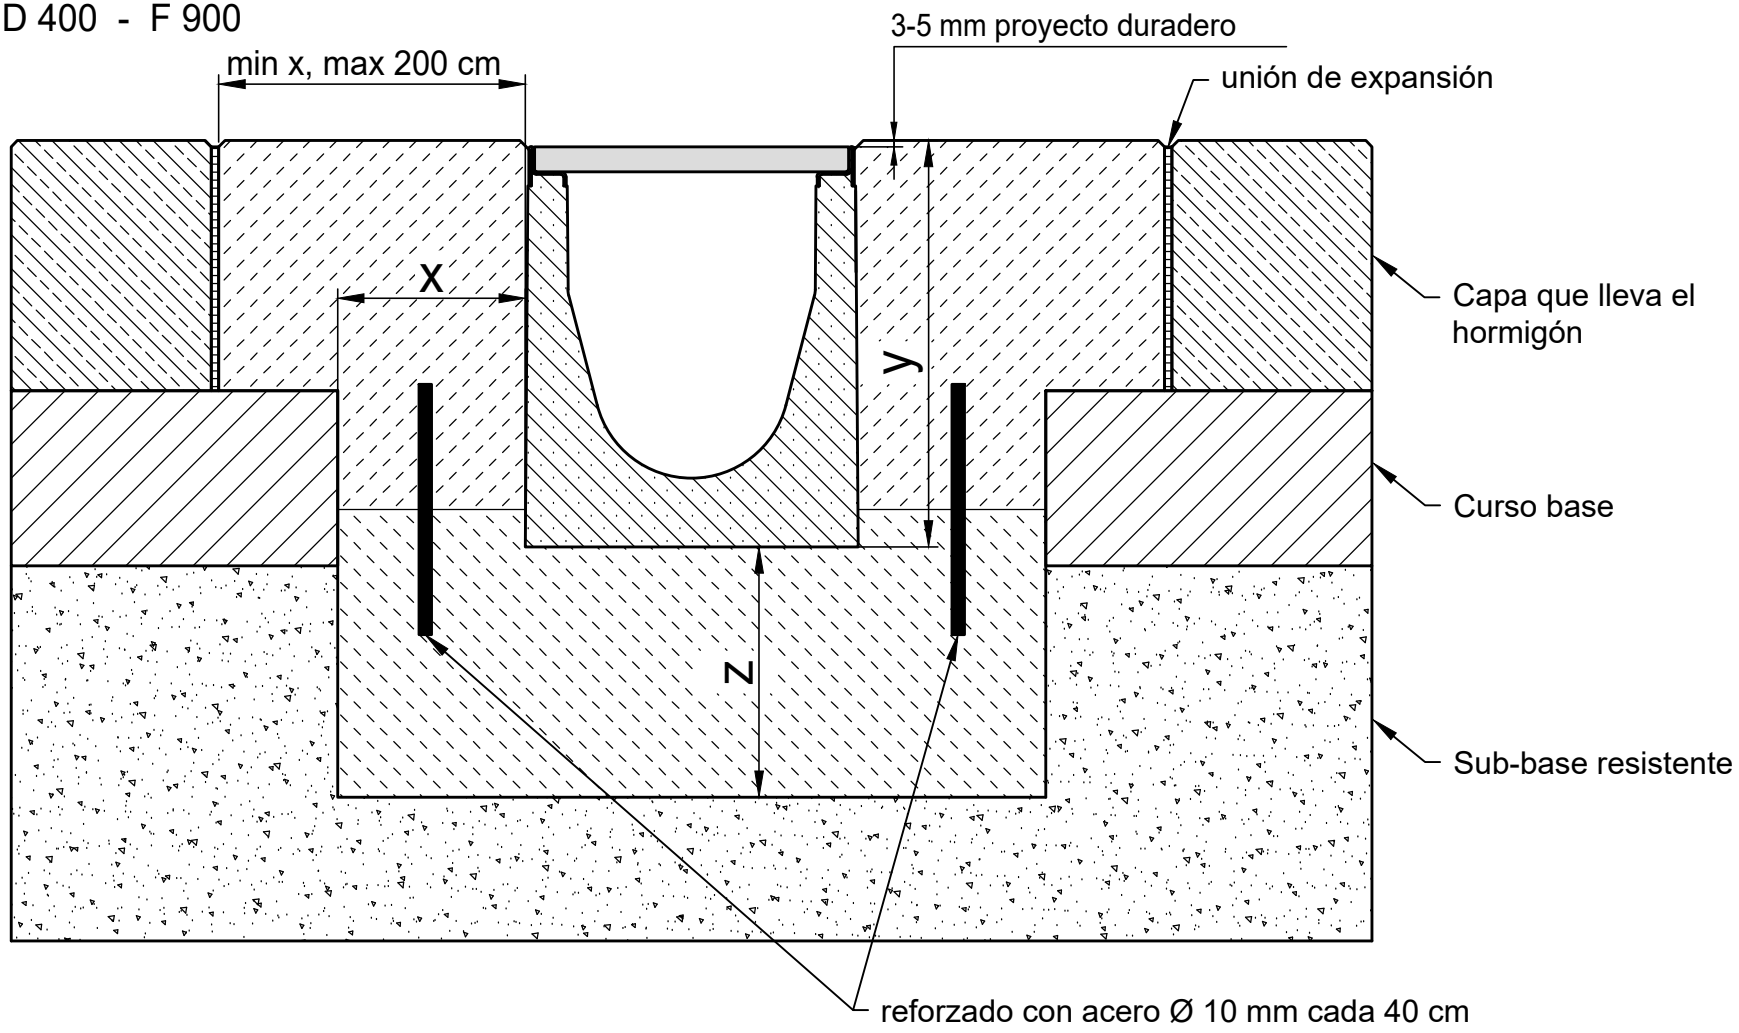

* y = altura de Canal

Categoría según EN 1433 / DIN 19580		A 15	B 125	C 250	D 400**	E 600	F 900
Fundación: con x / de altura y / grosor z (en cm)					15 / * / 15	15 / * / 20	15 / * / 20
La calidad concreta es una calidad mínima							
EN 206-1 / DIN 1045-2	calidad de la base de hormigón				C30/37 XF4, XM1	C30/37 XF4, XM1	C30/37 XF4, XM1
	con peligro sobre el apoyo lateral				C25/30 XF3	C25/30 XF3	C25/30 XF3

Aplicación a los siguientes sistemas:

FASERFIX KS 100, 150, 200

CANAL DE SERVICIO FASERFIX KS 100, 150, 200

Los ejemplos de instalación / aconsejan constantemente ser adaptados a las condiciones técnicas.Antes de la planificación o la instalación por favor verifique la versión corriente en www.hauraton.com.

**No es apto para el uso frecuente en carreteras o autopistas

Condiciones 13.11.2019

intalacion general, instrucciones de aplicación

Formato DIN A4

Escala 1:6

0000120155.dwg EBBw

FF-KS-200 Typ 010 Rinnenunterteil Einbaubeispiel Klasse F 900 in Beton

hauraton

Rambla Josep Tomas Ventosa 3-5 3º3º
08800 Vilanova i la Geltrú (Barcelona)

Tel. +34 93 810 04 41
hauraton@hauraton.es