Ejemplo de instalación, pavimento cl. A 15 - C 250

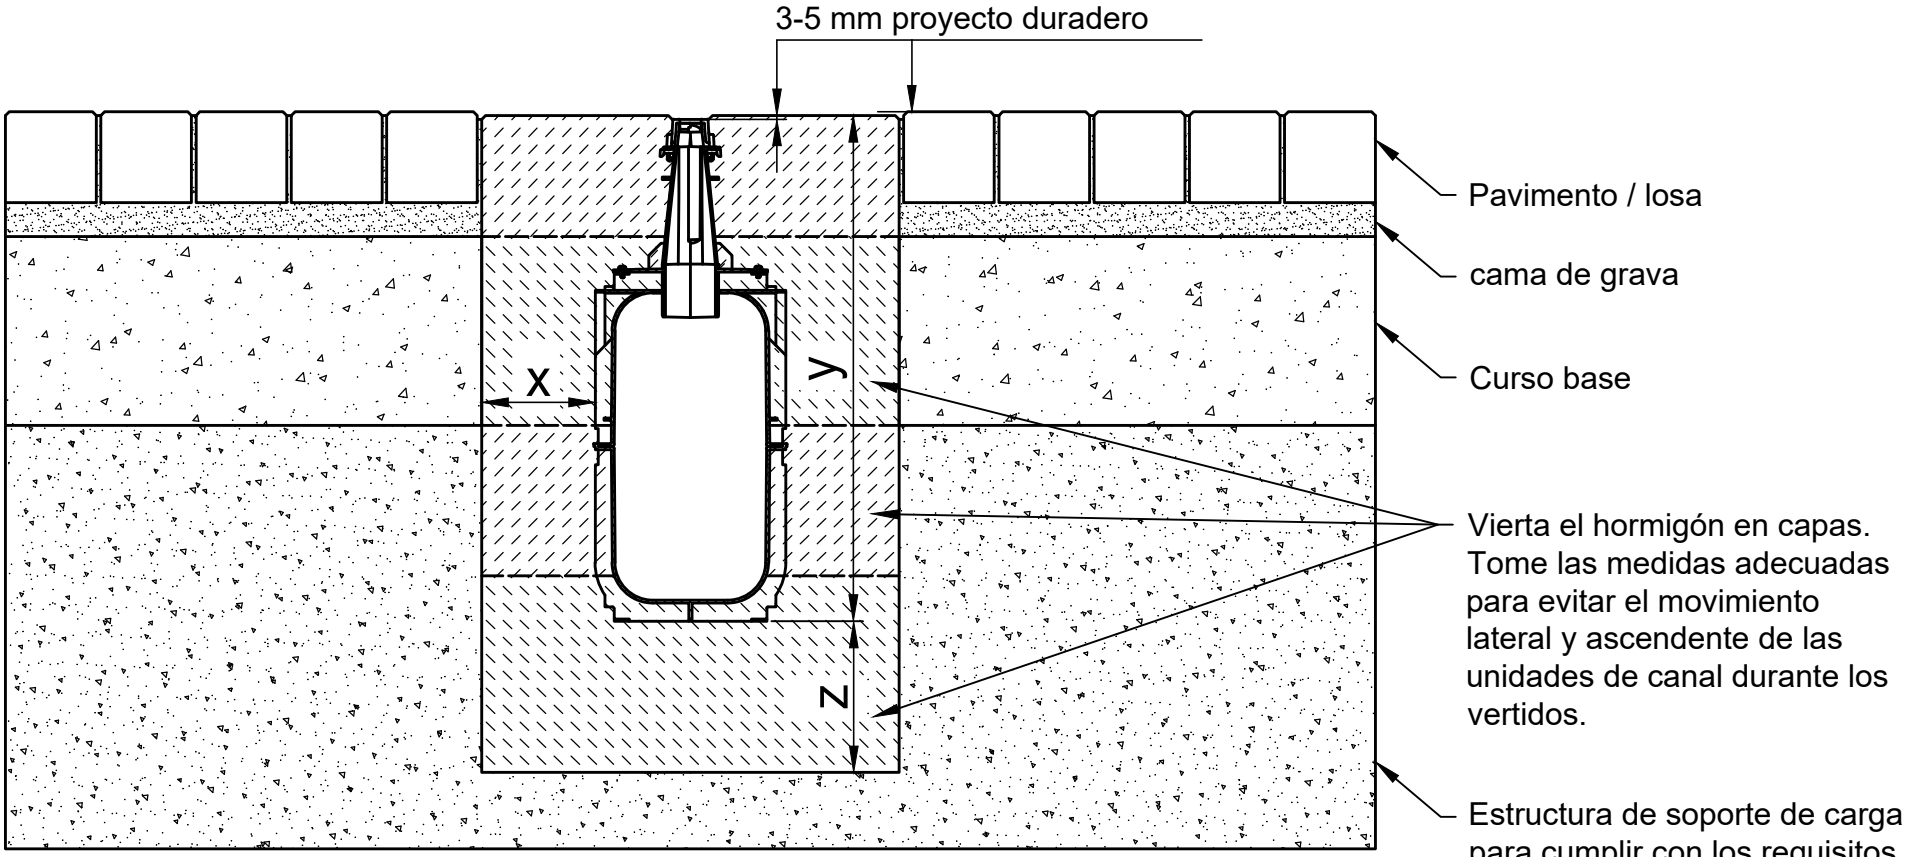

* y = altura del canal más desnivel

Categoría según EN 1433 / DIN 19580		A 15	B 125	C 250	D 400**	E 600**	F 900**
Fundación: con x / de altura y / grosor z (en cm)		10 / * / 10	10 / * / 10	15 / * / 15			
EN 206-1 / DIN 1045-2	calidad de la base de hormigón	C30/37 XF4,XM1	C30/37 XF4,XM1	C30/37 XF4,XM1			
La calidad concreta es una calidad mínima	sin peligro sobre el apoyo lateral	C25/30 X0	C25/30 X0	C25/30 X0			
	con peligro sobre el apoyo lateral	C25/30 XF3	C25/30 XF3	C25/30 XF3			

Aplicación a los siguientes sistemas:

RECYFIX HICAP F 1200, 2200, 3200, 5200

Los ejemplos de instalación / aconsejan constantemente ser adaptados a las condiciones técnicas.Antes de la planificación o la instalación por favor verifique la versión corriente en www.hauraton.com.

El ejemplo de instalación representa una recomendación probada de HAURATON. La responsabilidad final de la ejecución recae en el planificador a cargo. Deben tenerse en cuenta las condiciones específicas del proyecto.

Condiciones	14.11.2022	intalacion general, instrucciones de aplicación	Formato DIN A4
			Escala 1:10
0000144350_SPANISH.dwg	5		EBBw
RF-HICAP-F-5200 Einbaubeispiel Klasse C 250 in Pflaster			

hauraton
Rambla de l'Exposició, 59
08800 Vilanova i la Geltrú,
Barcelona España
Tel. +34 652 629 991
Julieta.gabri@hauraton.com