


# Ejemplo de instalación, pavimento cl. A 15 - C 250

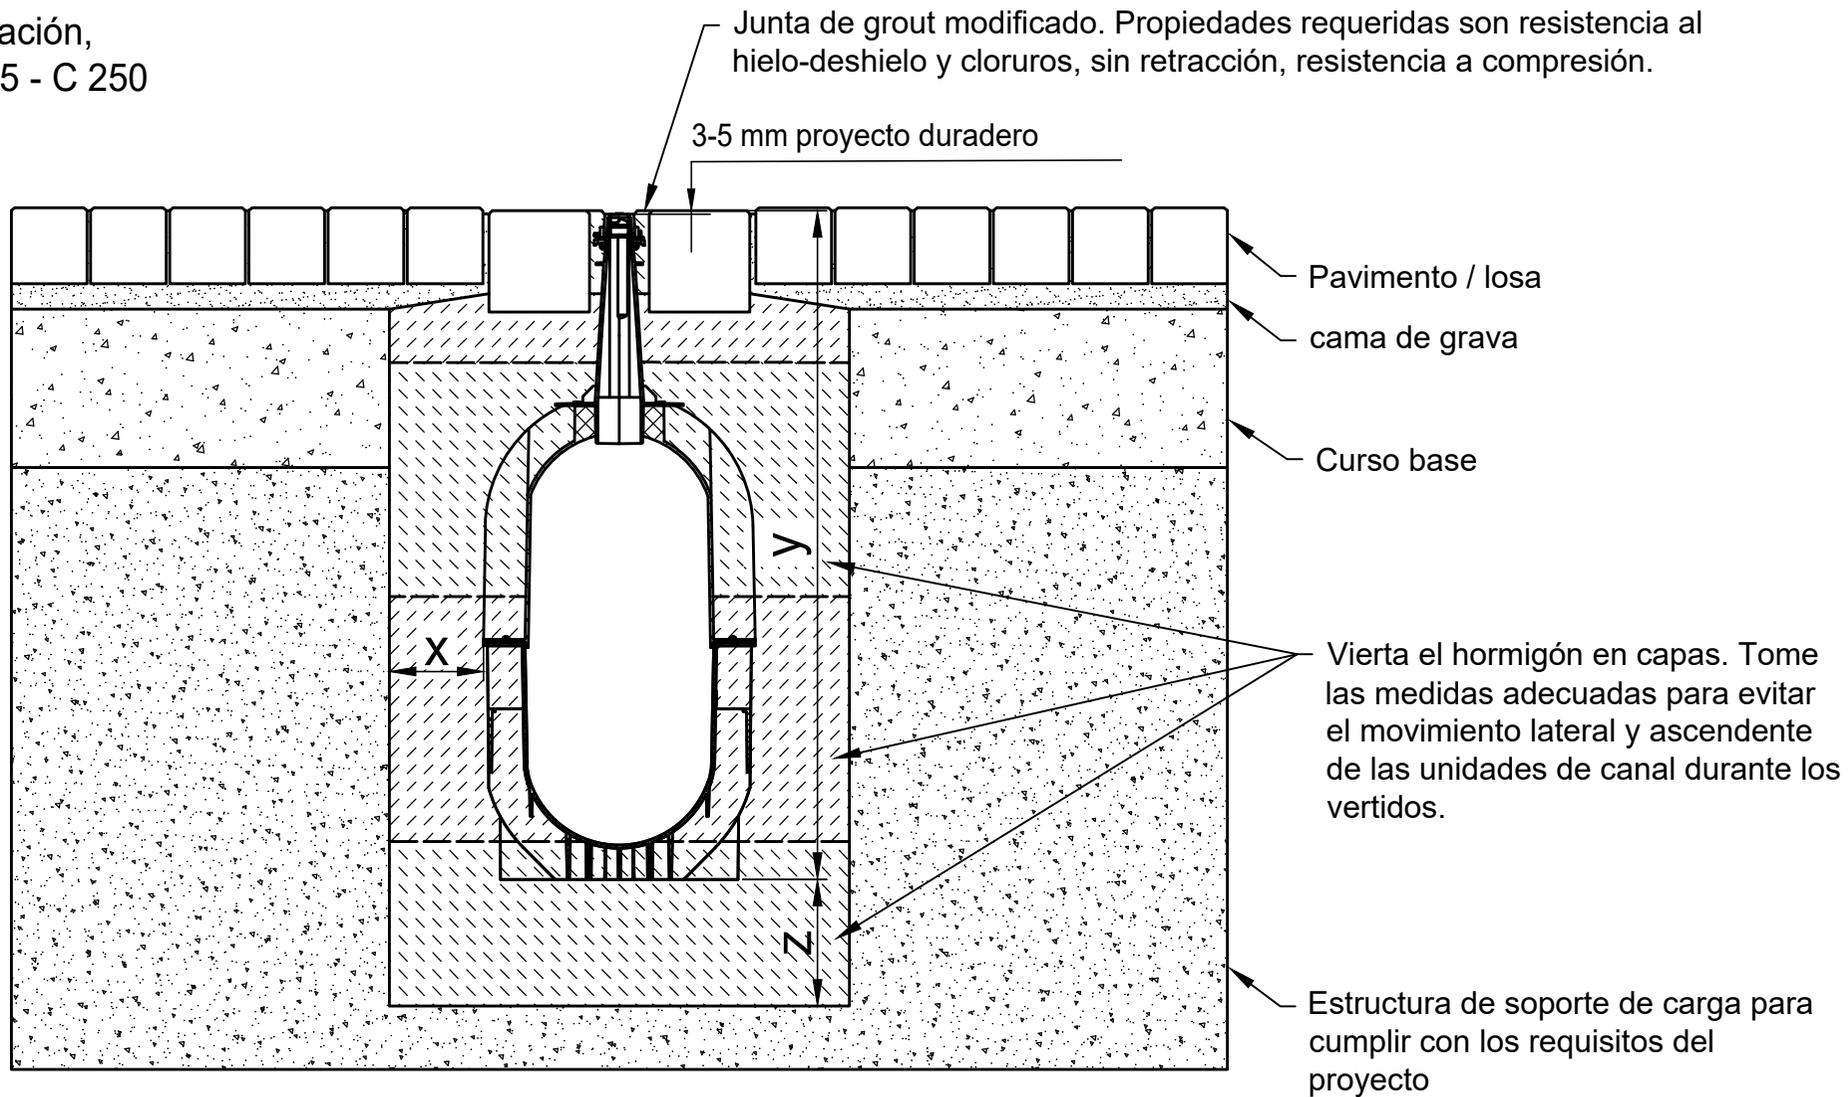

\* y = altura del canal más desnivel

Categoría según EN 1433 / DIN 19580		A 15	B 125	C 250	D 400**	E 600**	F 900**	Aplicación a los siguientes sistemas:  <b>RECYFIX HICAP F 8200, 8300</b>
Fundación: con x / de altura y / grosor z (en cm)		10 / * / 15	10 / * / 15	15 / * / 15				
EN 206-1 / DIN 1045-2 La calidad concreta es una calidad mínima	calidad de la base de hormigón	C30/37 XF4, XM1	C30/37 XF4, XM1	C30/37 XF4, XM1				
	sin peligro sobre el apoyo lateral	C25/30 X0	C25/30 X0	C25/30 X0				
	con peligro sobre el apoyo lateral	C25/30 XF3	C25/30 XF3	C25/30 XF3				
Los ejemplos de instalación / aconsejan constantemente ser adaptados a las condiciones técnicas. Antes de la planificación o la instalación por favor verifique la versión corriente en <a href="http://www.hauraton.com">www.hauraton.com</a> .				Condiciones 14.11.2022		Intalacion general, instrucciones de aplicación		Formato DIN A4
El ejemplo de instalación representa una recomendación probada de HAURATON. La responsabilidad final de la ejecución recae en el planificador a cargo. Deben tenerse en cuenta las condiciones específicas del proyecto.								Escala 1:12
** Las situaciones de instalación con sistemas de drenaje con altas cargas dinámicas (por ejemplo, aeropuertos, autopistas y zonas de maniobra de autobuses, camiones y carretillas elevadoras, etc.) no se tienen suficientemente en cuenta en la norma DIN EN 1433. Por favor, póngase en contacto con nosotros para que podamos elaborar soluciones específicas para cada proyecto.				0000147018_SPANISH.dwg		2		EBBw
				RF-HICAP-F-8300 Einbaubeispiel Klasse C 250 in Pflaster				

Rambla de l'Exposició, 59  
08800 Vilanova i la Geltrú,  
Barcelona España

Tel. +34 652 629 991  
Julieta.gabri@hauraton.com