


# Ejemplo de instalación de un suelo industrial clase de carga A 15 - C 250

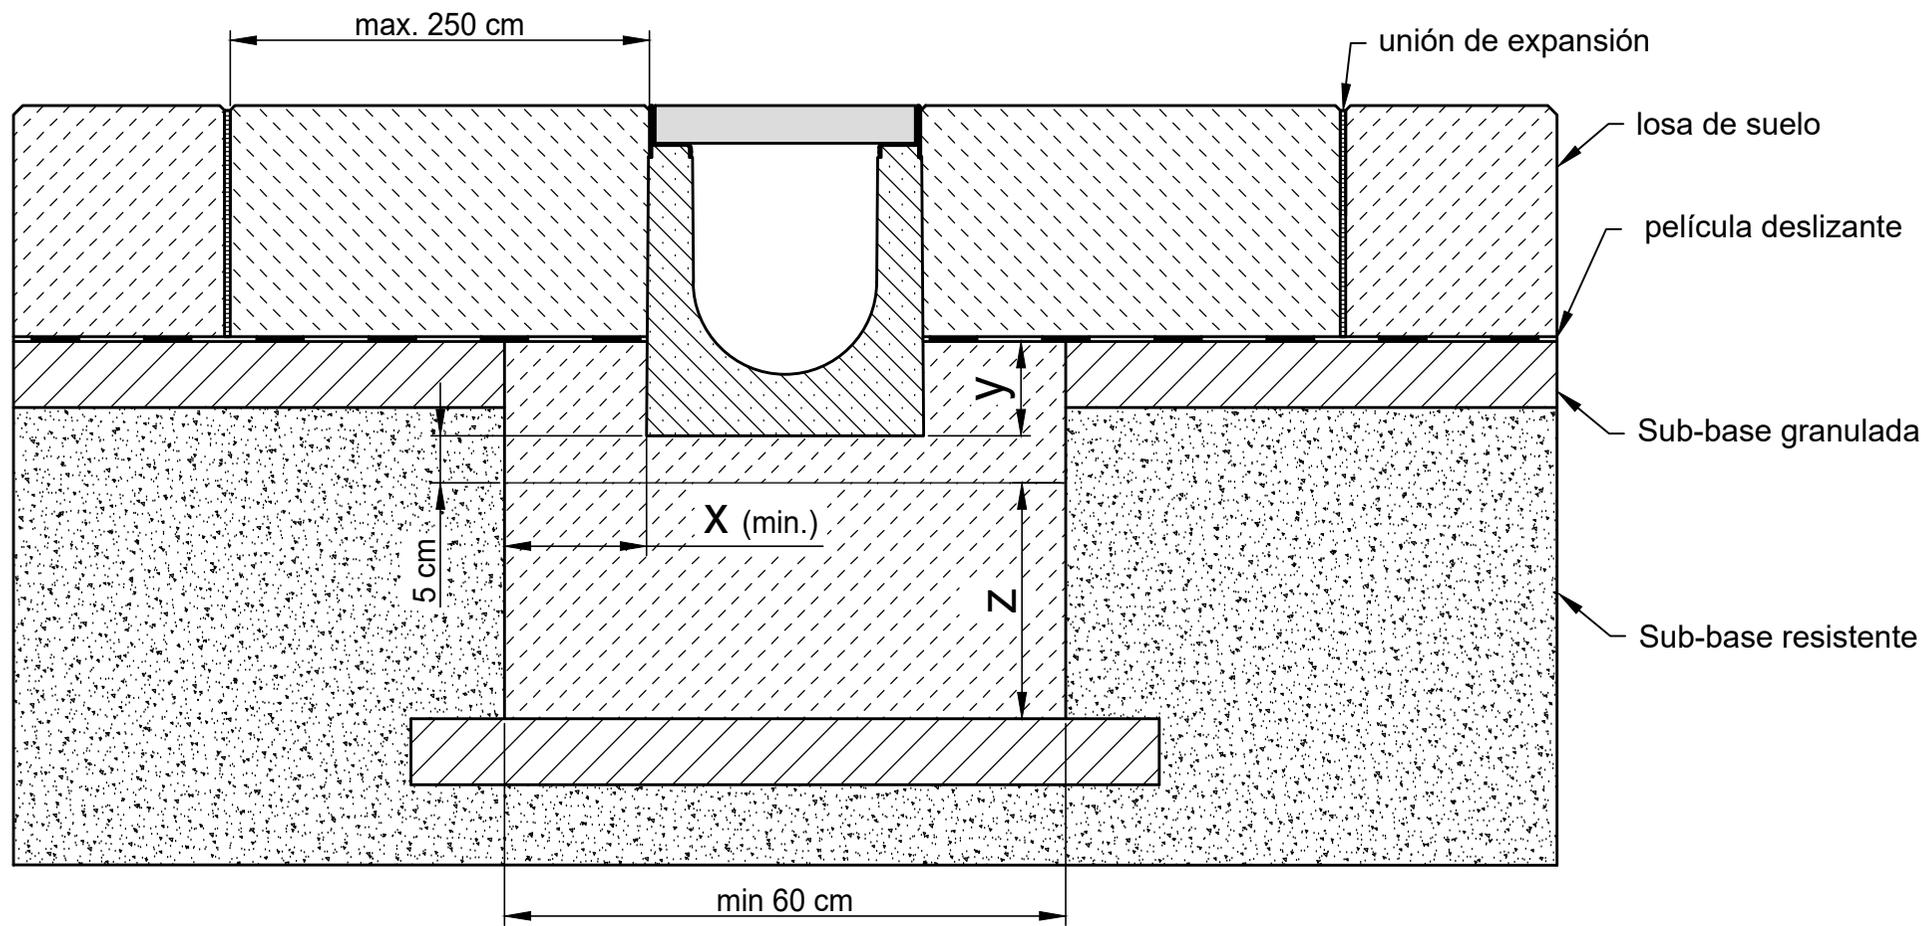

|  |                                    |                        |                  |                  |   |              |              |   |
|--|------------------------------------|------------------------|------------------|------------------|---|--------------|--------------|---|
| Categoría según EN 1433 / DIN 19580  |                                    | <b>A 15</b>            | <b>B 125</b>     | <b>C 250</b>     | <b>D 400**</b>  | <b>E 600</b> | <b>F 900</b> | Aplicación a los siguientes sistemas:   |
| Fundación: con x / grosor z / de altura y (en cm)  |                                    | 10 / 25 / 10           | 10 / 25 / 10     | 10 / 25 / 10     |   |              |              | <b>CANAL DE SERVICIO FASERFIX KS 100, 150, 200, 300</b><br><b>CANAL DE SERVICIO FASERFIX SUPER 150, 200, 300, 400, 500</b>  |
| La calidad concreta es una calidad mínima  |                                    |                        |                  |                  |   |              |              |   |
| EN 206-1 /<br>DIN 1045-2   | sin peligro sobre el apoyo lateral | C 25/30 X0             | C 25/30 X0       | C 25/30 X0       |   |              |              |   |
|  | con peligro sobre el apoyo lateral | C 25/30 XC2, XF1       | C 25/30 XC2, XF1 | C 25/30 XC2, XF1 |   |              |              |   |
| Los ejemplos de instalación / aconsejan constantemente ser adaptados a las condiciones técnicas. Antes de la planificación o la instalación por favor verifique la versión corriente en <a href="http://www.hauraton.com">www.hauraton.com</a> . |                                    | Condiciones 30.10.2018 |                  |                  | instalacion general,<br>instrucciones de aplicación                         |              |              | Formato DIN A4  |
| **No es apto para el uso frecuente en carreteras o autopistas  |                                    | 0000104711.dwg EBBw    |                  |                  | FF-S-200 Typ 010 Rinnenunterteil Einbaubeispiel Klasse C 250 Industrieboden |              |              | Escala 1:8  |
|  |                                    |                        |                  |                  |   |              |              | <br>Rambla Josep Tomas Ventosa 3-5 3º3ª<br>08800 Vilanova i la Geltrú (Barcelona)<br>Tel. +34 93 810 04 41<br>hauraton@hauraton.es |