Ejemplo de instalación, pavimento cl. A 15 - C 250

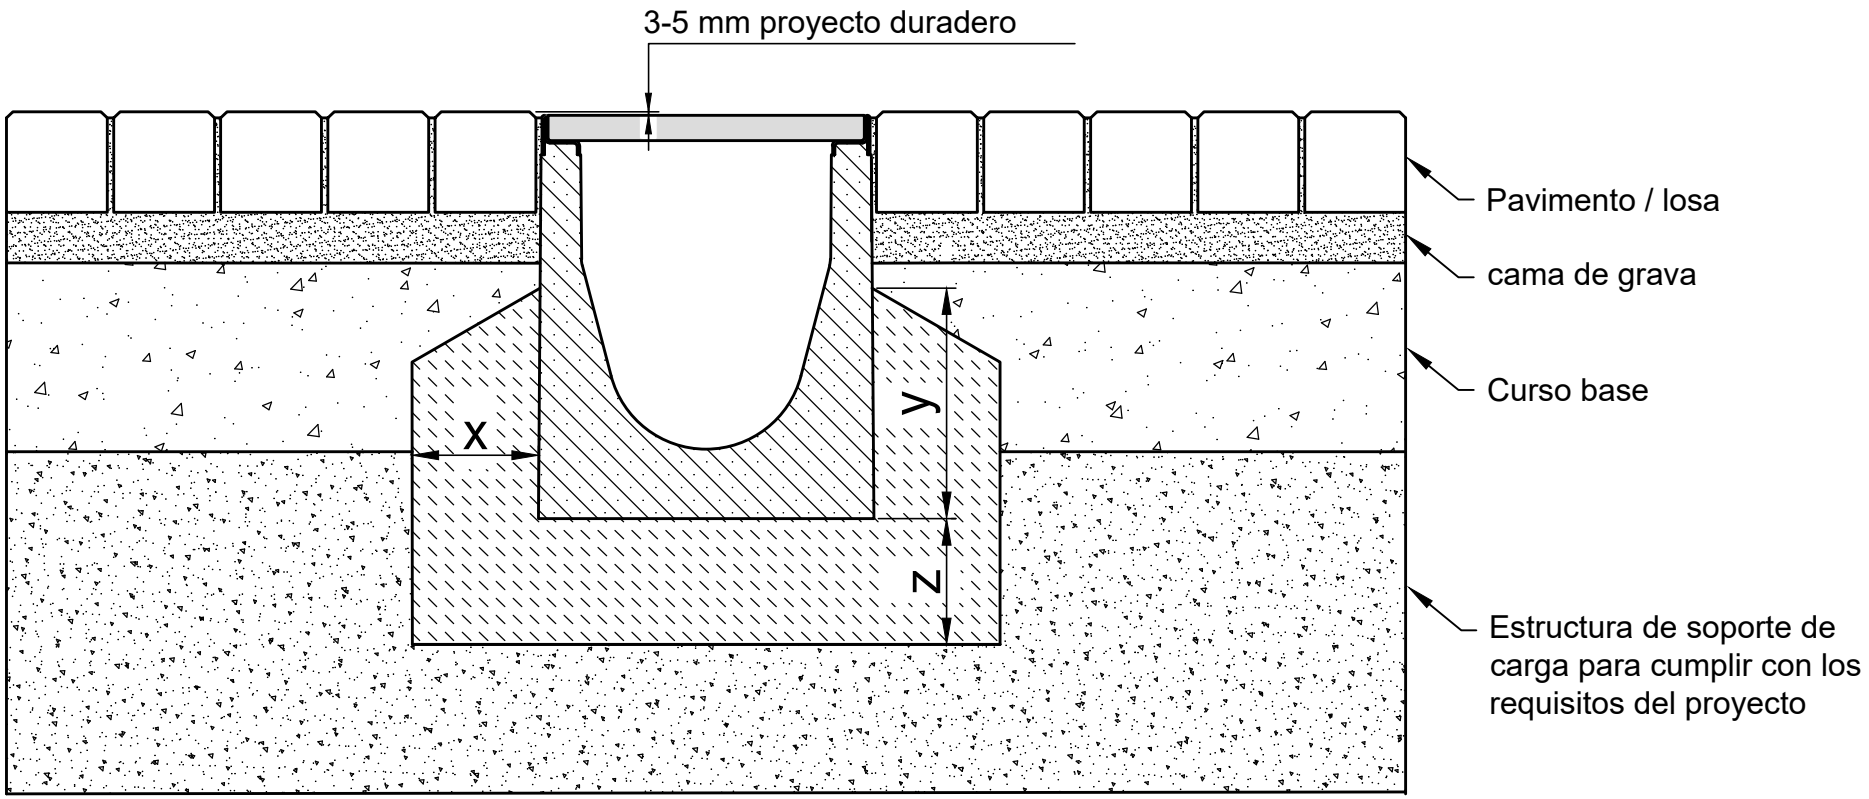

* y ≥ altura de Canal - 14 cm

Categoría según EN 1433 / DIN 19580		A 15	B 125	C 250	D 400**	E 600**	F 900**
Fundación: con x / de altura y / grosor z (en cm)		10 / * / 10	10 / * / 10	15 / * / 15			
EN 206-1 / DIN 1045-2	calidad de la base de hormigón						
La calidad concreta es una calidad mínima	sin peligro sobre el apoyo lateral	C 25/30 X0	C 25/30 X0	C 25/30 X0			
	con peligro sobre el apoyo lateral	C25/30 XF3	C25/30 XF3	C25/30 XF3			

Aplicación a los siguientes sistemas:

FASERFIX KS 100, 150, 200, 300
CANAL DE SERVICIO FASERFIX KS 100, 150, 200, 300

Los ejemplos de instalación / aconsejan constantemente ser adaptados a las condiciones técnicas.Antes de la planificación o la instalación por favor verifique la versión corriente en www.hauraton.com.

El ejemplo de instalación representa una recomendación probada de HAURATON. La responsabilidad final de la ejecución recae en el planificador a cargo. Deben tenerse en cuenta las condiciones específicas del proyecto.

Condiciones 01.03.2023

intalacion general, instrucciones de aplicación

Formato DIN A4

Escala 1:6

0000120205_SPANISH.dwg 10

EBBw

FF-KS-200 Typ 010 Rinnenunterteil Einbaubeispiel Klasse B 125 in Pflaster

hauraton
Rambla de l'Exposició, 59
08800 Vilanova i la Geltrú,
Barcelona España
Tel. +34 652 629 991
Julieta.gabri@hauraton.com