


# Ejemplo de instalación en pista de atletismo / foso de arena clase A 15

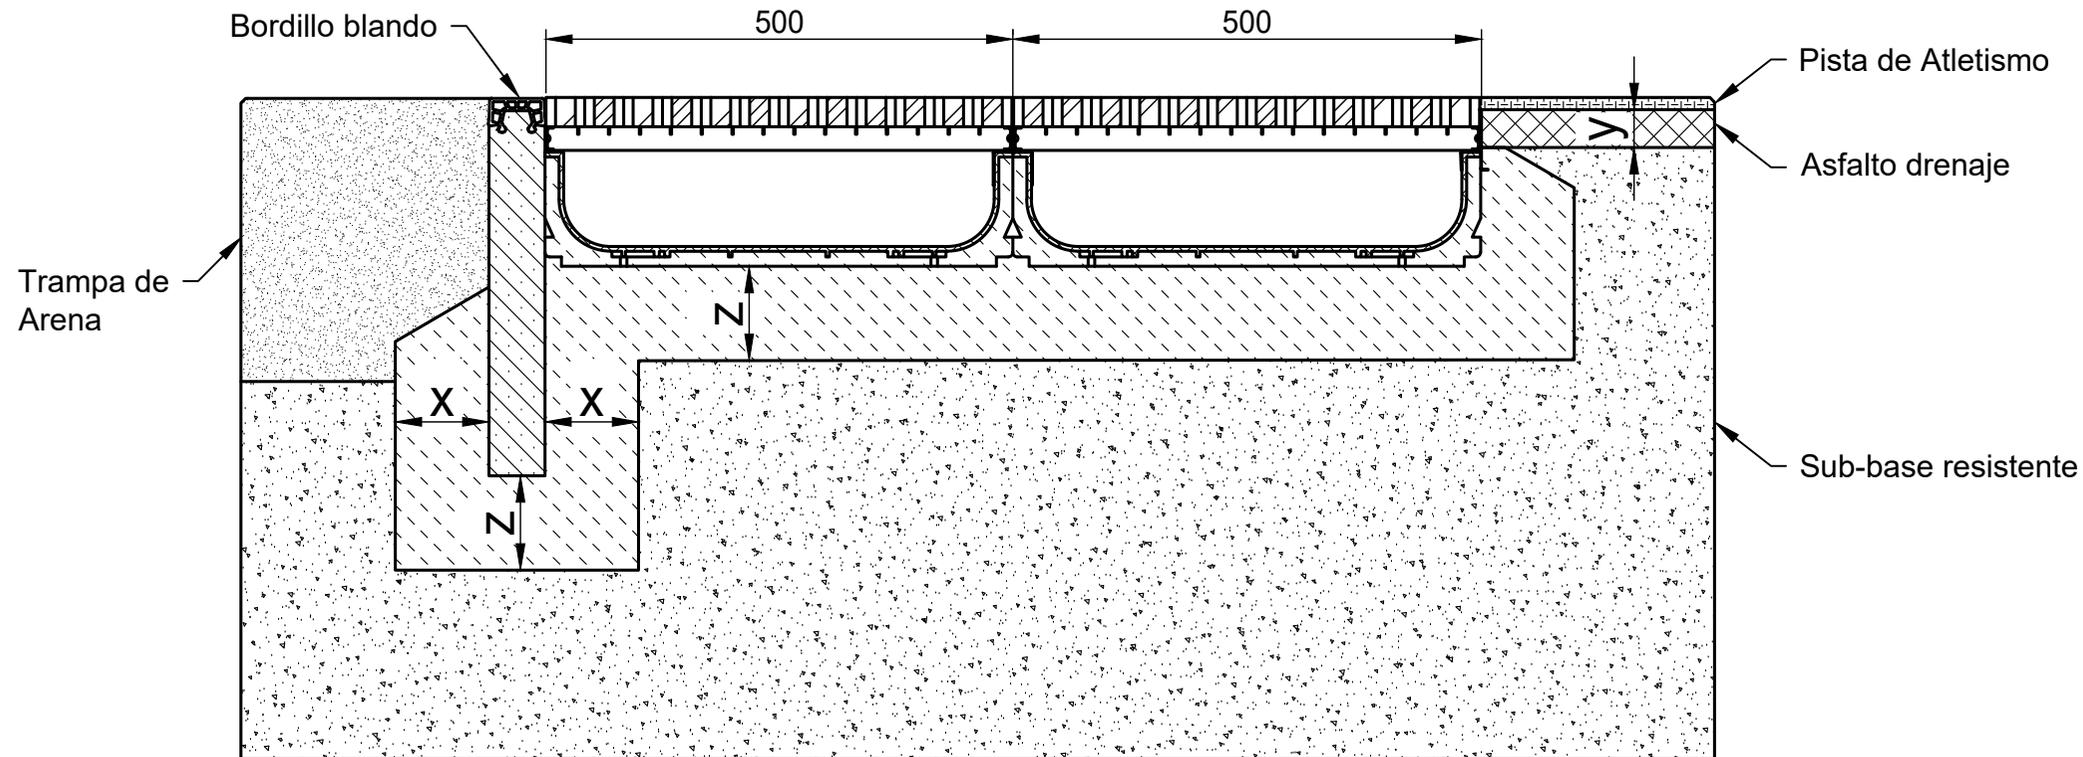

Categoría según EN 1433 / DIN 19580		<b>A 15</b>	<b>B 125</b>	<b>C 250</b>	<b>D 400**</b>	<b>E 600</b>	<b>F 900</b>	Aplicación a los siguientes sistemas:  <b>SPORTFIX Bordes blandos</b> <b>SPORTFIX Trampa de Arena</b>
Fundación: con x / de altura y / grosor z (en cm)		10 / ca. 5 / 10						
La calidad concreta es una calidad mínima								
EN 206-1 / DIN 1045-2	sin peligro sobre el apoyo lateral	C25/30 X0						
	con peligro sobre el apoyo lateral	C25/30 XF3						
Los ejemplos de instalación / aconsejan constantemente ser adaptados a las condiciones técnicas. Antes de la planificación o la instalación por favor verifique la versión corriente en <a href="http://www.hauraton.com">www.hauraton.com</a> .		Condiciones 16.09.2020			intalacion general, instrucciones de aplicación		Formato DIN A4 Escala 1:8	 Rambla Josep Tomas Ventosa 3-5 3º3º 08800 Vilanova i la Geltrú (Barcelona) Tel. +34 93 810 04 41 hauraton@hauraton.es
**No es apto para el uso frecuente en carreteras o autopistas		0000059818.dwg EBBw		SF-460 Sandfangrinne 2x mit Zarge und Abdeckung mit Softrandstein Einbaubeispiel Klasse A 15 in Laufbelag / Sandgrube				