Ejemplo de instalación,
Pista de Atletismo A 15

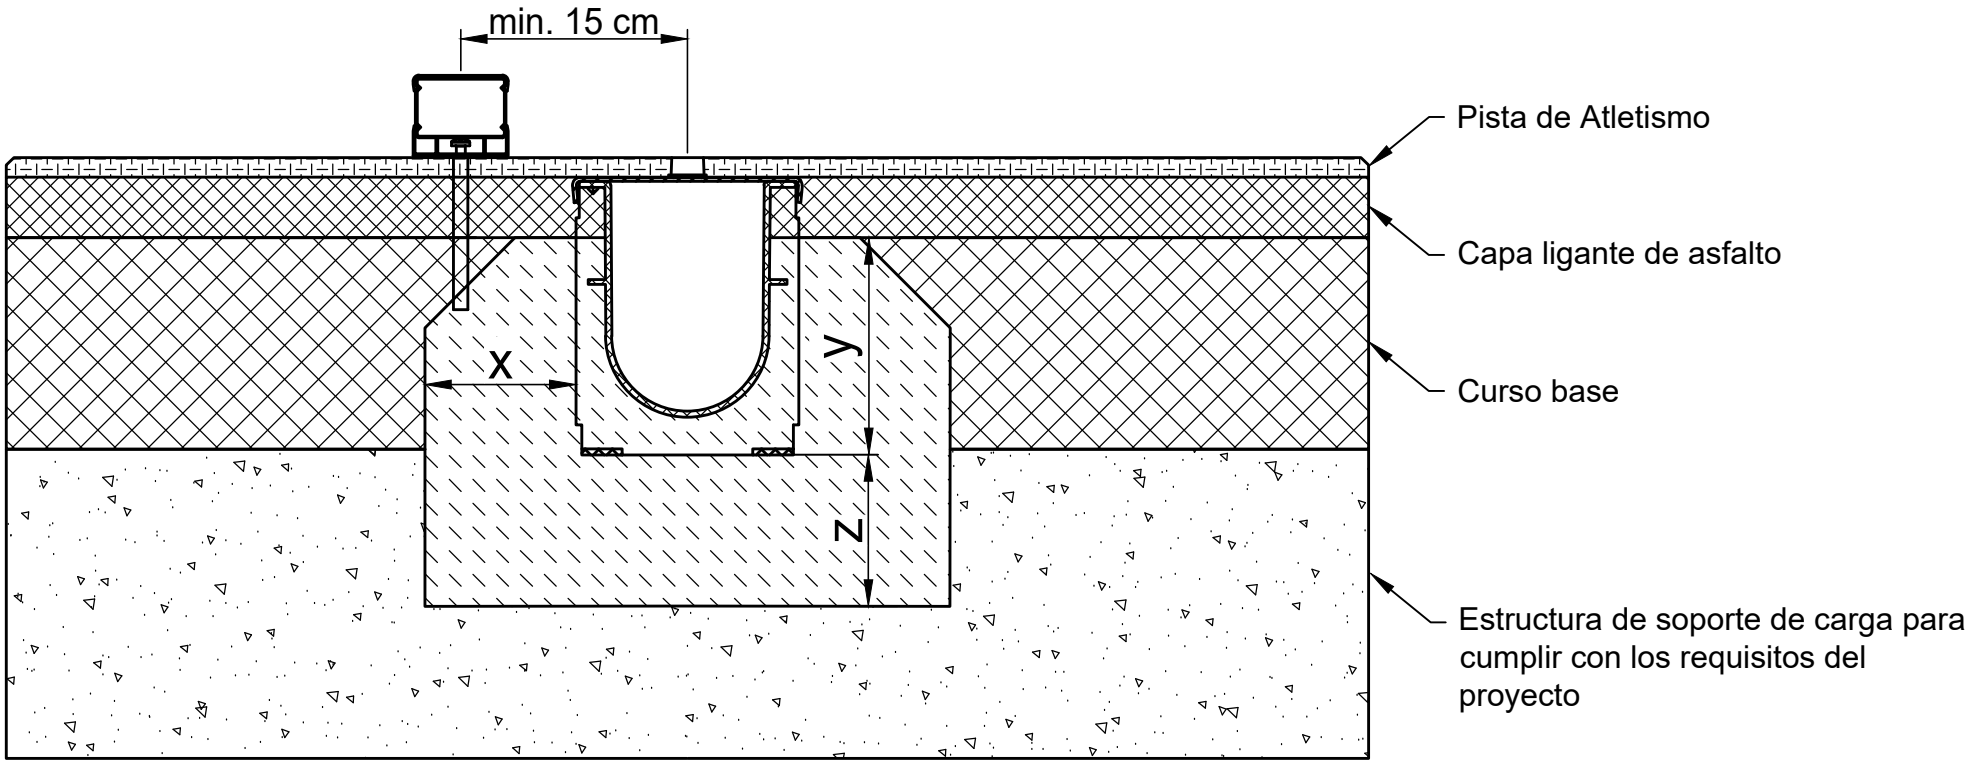

* y ≥ altura de elemento - 14 cm

Categoría según EN 1433 / DIN 19580		A 15	B 125	C 250	D 400**	E 600**	F 900**
Fundación: con x / de altura y / grosor z (en cm)		10 / * / 10					
EN 206-1 / DIN 1045-2	calidad de la base de hormigón						
La calidad concreta es una calidad mínima	sin peligro sobre el apoyo lateral	C25/30 X0					
	con peligro sobre el apoyo lateral	C25/30 XF3					

Aplicación a los siguientes sistemas:

SPORTFIX Canal ranurado and aluminium curbing

Los ejemplos de instalación / aconsejan constantemente ser adaptados a las condiciones técnicas.Antes de la planificación o la instalación por favor verifique la versión corriente en www.hauraton.com.

El ejemplo de instalación representa una recomendación probada de HAURATON. La responsabilidad final de la ejecución recae en el planificador a cargo. Deben tenerse en cuenta las condiciones específicas del proyecto.

Condiciones 01.04.2025	intalacion general, instrucciones de aplicación	Formato DIN	A4
		Escala	1:5
0000122805_SPANISH.dwg	3	EBBw	
SF SzRi 100 RiMSzAbd Typ 010			

hauraton
Rambla de l'Exposició, 59
08800 Vilanova i la Geltrú,
Barcelona España
Tel. +34 652 629 991
Julieta.gabri@hauraton.com