
Ejemplo de instalación
césped artificial clase A 15

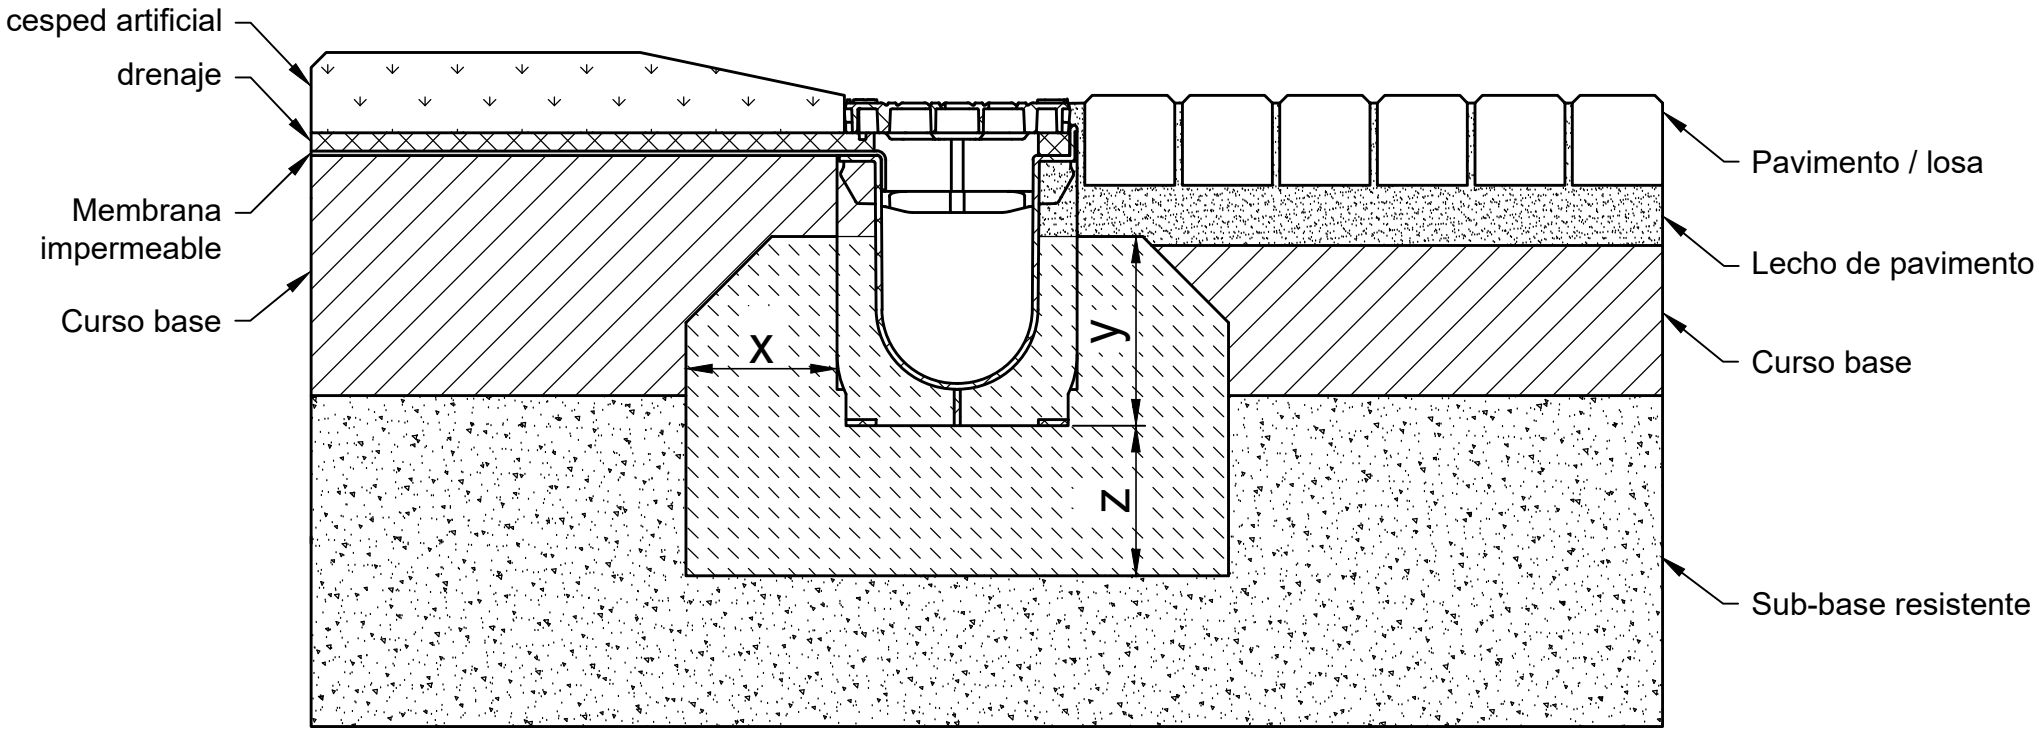

Categoría según EN 1433 / DIN 19580		A 15	B 125	C 250	D 400**	E 600	F 900
Fundación: con x / de altura y / grosor z (en cm)		10 / 12 / 10					
La calidad concreta es una calidad mínima							
EN 206-1 / DIN 1045-2	sin peligro sobre el apoyo lateral	C25/30 X0					
	con peligro sobre el apoyo lateral	C25/30 XF3					

Aplicación a los siguientes sistemas:

SPORTFIX Canal Tipo ROM II

con peligro sobre el apoyo lateral

**No es apto para el uso frecuente en carreteras o autopistas

Condiciones 16.09.2020

intalacion general, instrucciones de aplicación

Formato DIN A4

Escala 1:5

0000128714.dwg EBBw

SF-PRO-100 Typ 010 Modell ROM II mit Kunststoff-Gitterrost Klasse A 15

hauraton
Rambla Josep Tomas
Ventosa 3-5 3º3º
08800 Vilanova i la Geltrú
(Barcelona)
Tel. +34 93 810 04 41
hauraton@hauraton.es